

ЧАСТНАЯ КВАРТИРА

г. Москва, улица

РАБОЧИЙ ПРОЕКТ

Дизайнер: Чапланова П.О

Москва 2019

Состав проекта	лист
Титульный лист	1
Состав проекта	2
Пояснительная записка	3
Обмерный план	4
План демонтируемых перегородок	5
План возводимых перегородок	6
План после перепланировки и экспликация помещений	7
План расположения теплых полов	8
План расстановки мебели и оборудования	9
План привязки сантехнического оборудования	
План напольных покрытий	10
План плинтусов	11
План потолков	12
Разрезы потолков	13
План потолков с расстановкой осветительного оборудования с привязками	14
План настенного осветительного оборудования с привязками	15
План расстановки выключателей, совмещенный с группами освещения	16
План размещения розеточных групп с привязками	17
План заполнения дверных проемов	18
План расстановки кондиционеров	19
Схема расположения отделочных материалов на стенах	20
План расстановки мебели по индивидуальным размерам	21
Развертки кухни , помещение №4	22
Развертки ванной комнаты, помещение №5-6	23
Ведомость отделочных материалов	24
	29

М 1:50

Заказчик	Согласованно	Дата	Подпись		РП		
		04.05.19			Стадия	Лист	Листов
Дизайнер	Чапанова П.О					2	28
				Частная квартира			
				Состав проекта			

Пояснительная записка.

Рабочий проект "Частной квартиры", находящейся по адресу: Москва, улица Шверника 11к3, кв. 58 разработан на основании:

- 1. технического задания, полученного от Заказчика;
- 2. обмерного плана;

Основной задачей разработки данного проекта является строительство квартиры с полной отделкой для комфортного проживания Заказчика.

В проекте отметка 0.000 является отметка уровня чистого пола до демонтажа чистового покрытия.

Потолки ГКЛ выполняются по технологии "КНАУФ"


При монтаже потолков из ГКЛ необходимо учитывать УЧП и высоты потолков указанные в проекте, а так же учитывать встроенные светильники.

При работе с проектом необходимо учитывать геометрическую погрешность существующей конструкции здания и то, что замеры выполнялись в помещении с отделкой, дверьми и мебелью.

Все отделочные материалы, представленные в проекте, согласованы Заказчиком.

М 1:50

Заказчик	Согласованно	Дата	Подпись		РП		
		04.05.19			Стадия	Лист	Листов
Дизайнер	Чапланова П.О					3	28
				Частная квартира			
				Пояснительная записка			

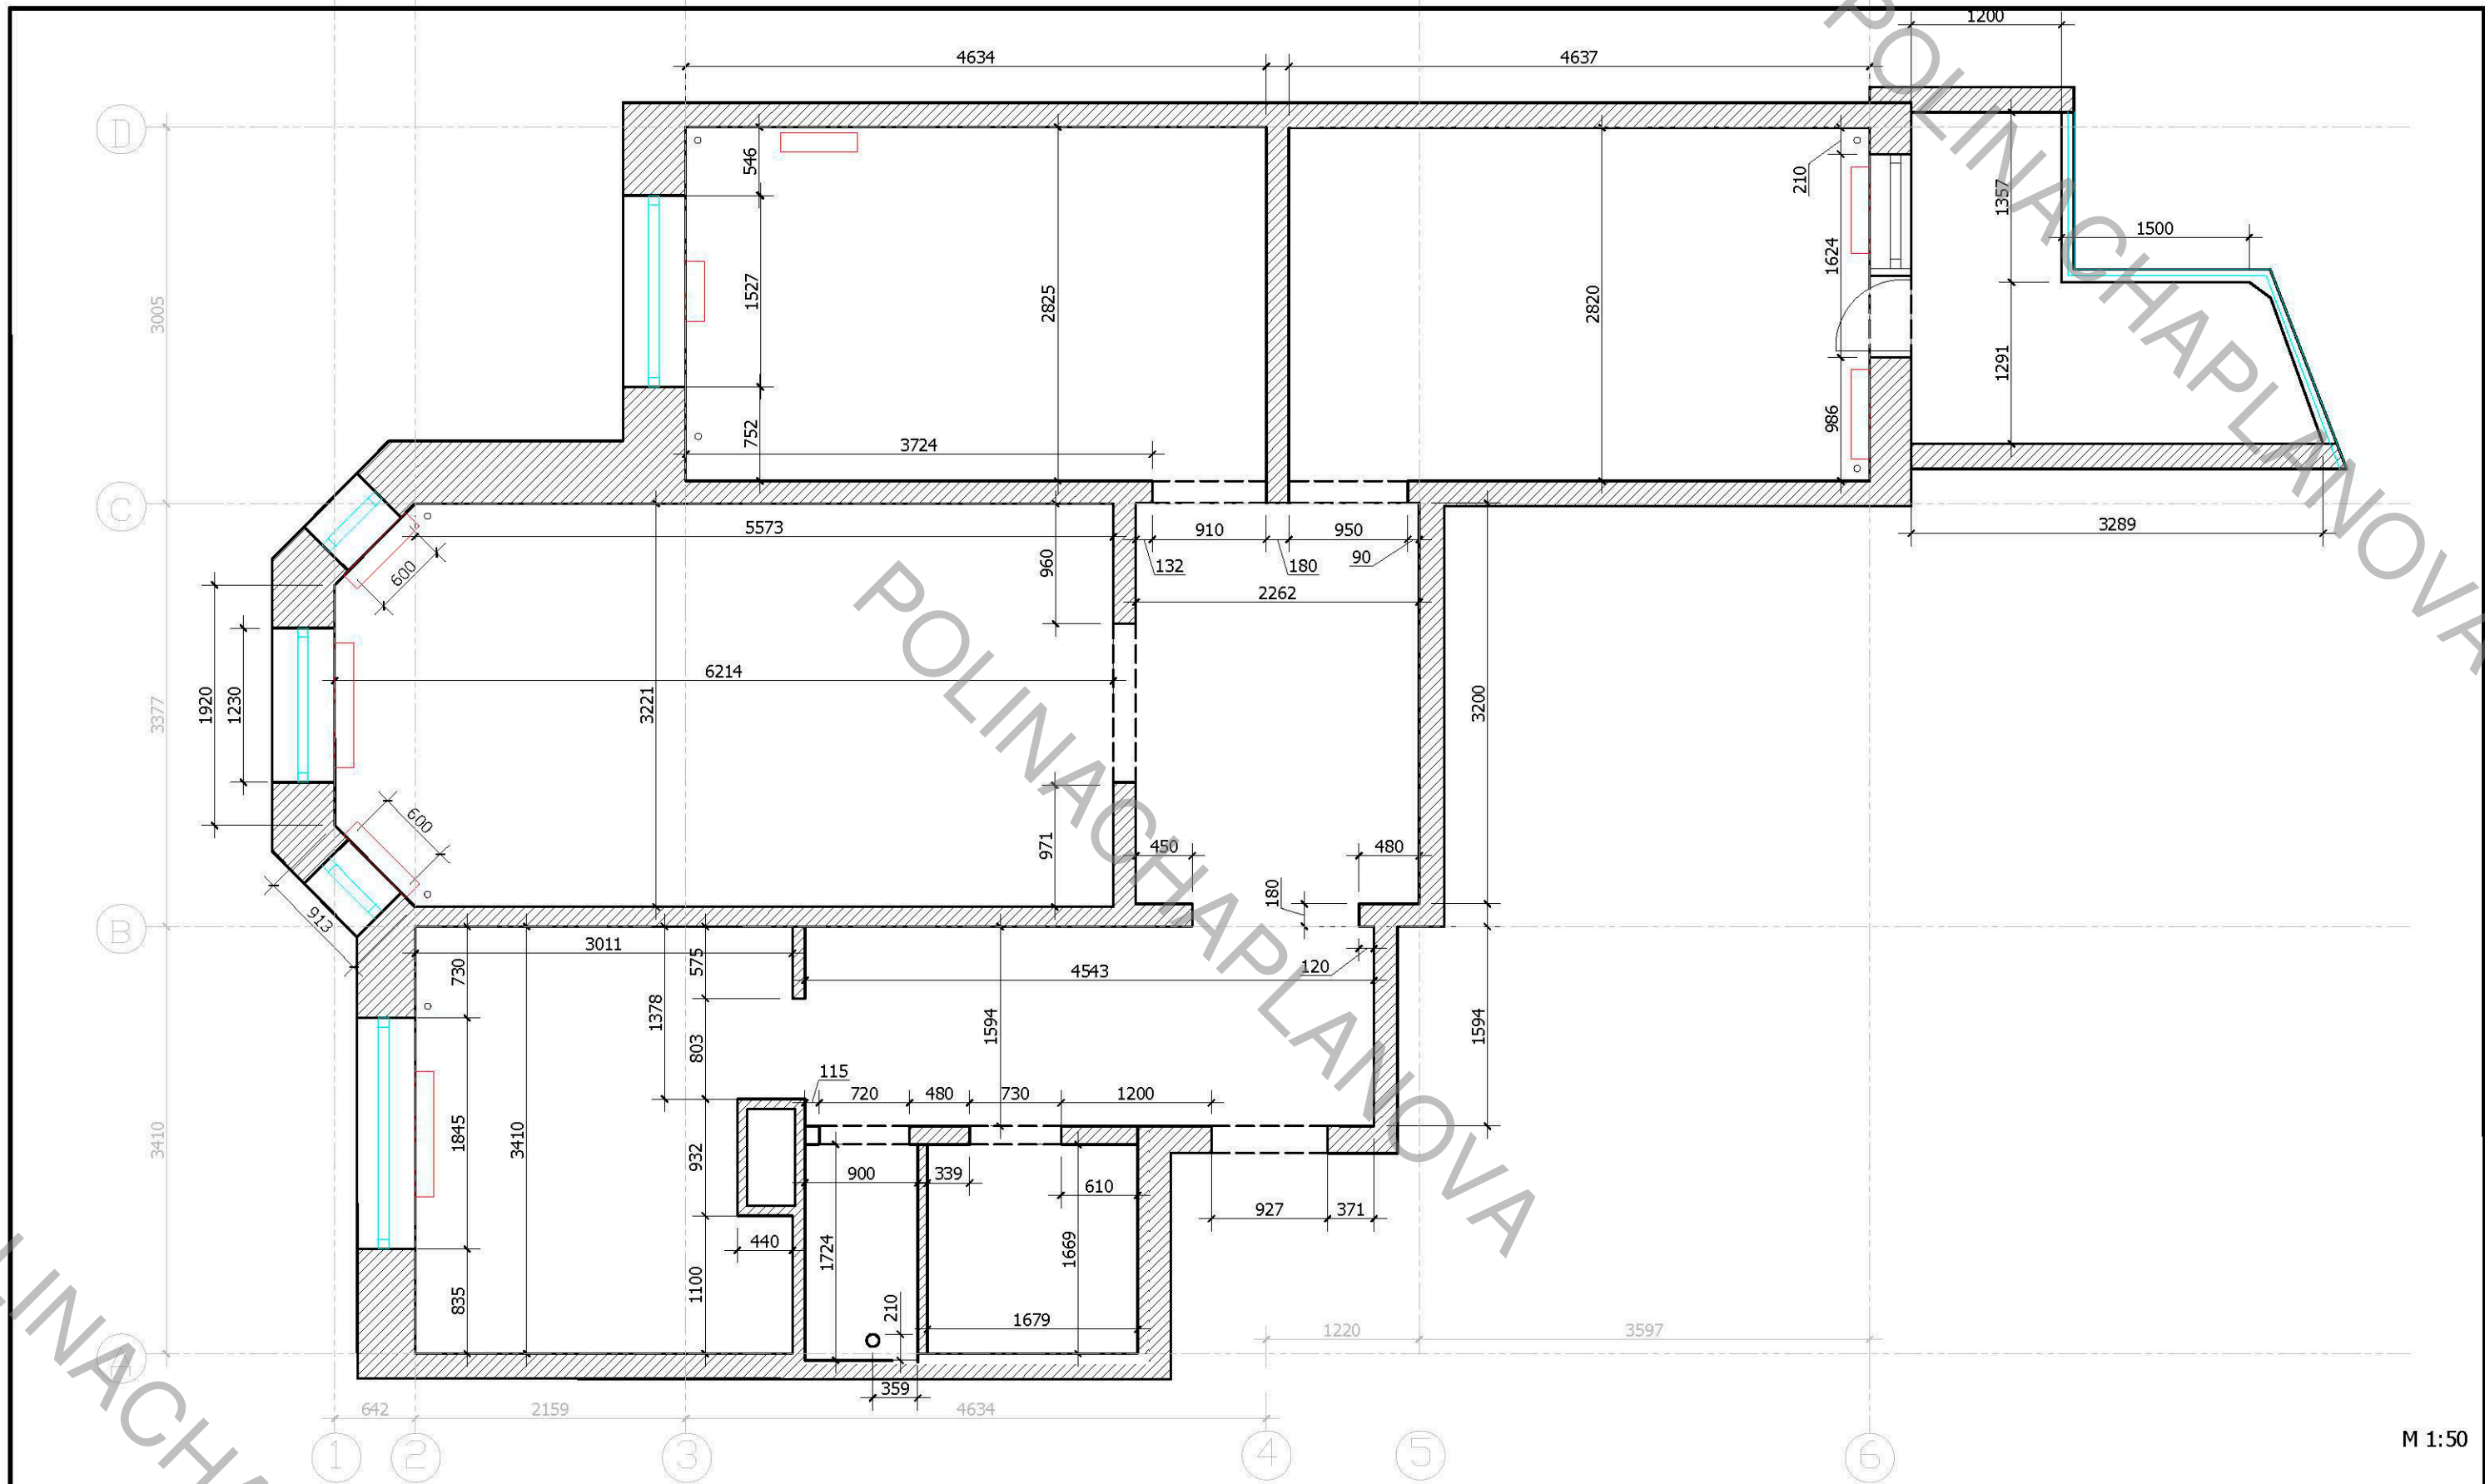


М 1:50


Условные обозначения:


-  радиаторы отопления
-  трубы отопления

Заказчик	Согласованно	Дата	Подпись	РП		
		04.05.19		Стадия	Лист	Листов
Дизайнер	Чалланова П.О				4	28
				Частная квартира		
				Обмерный план		

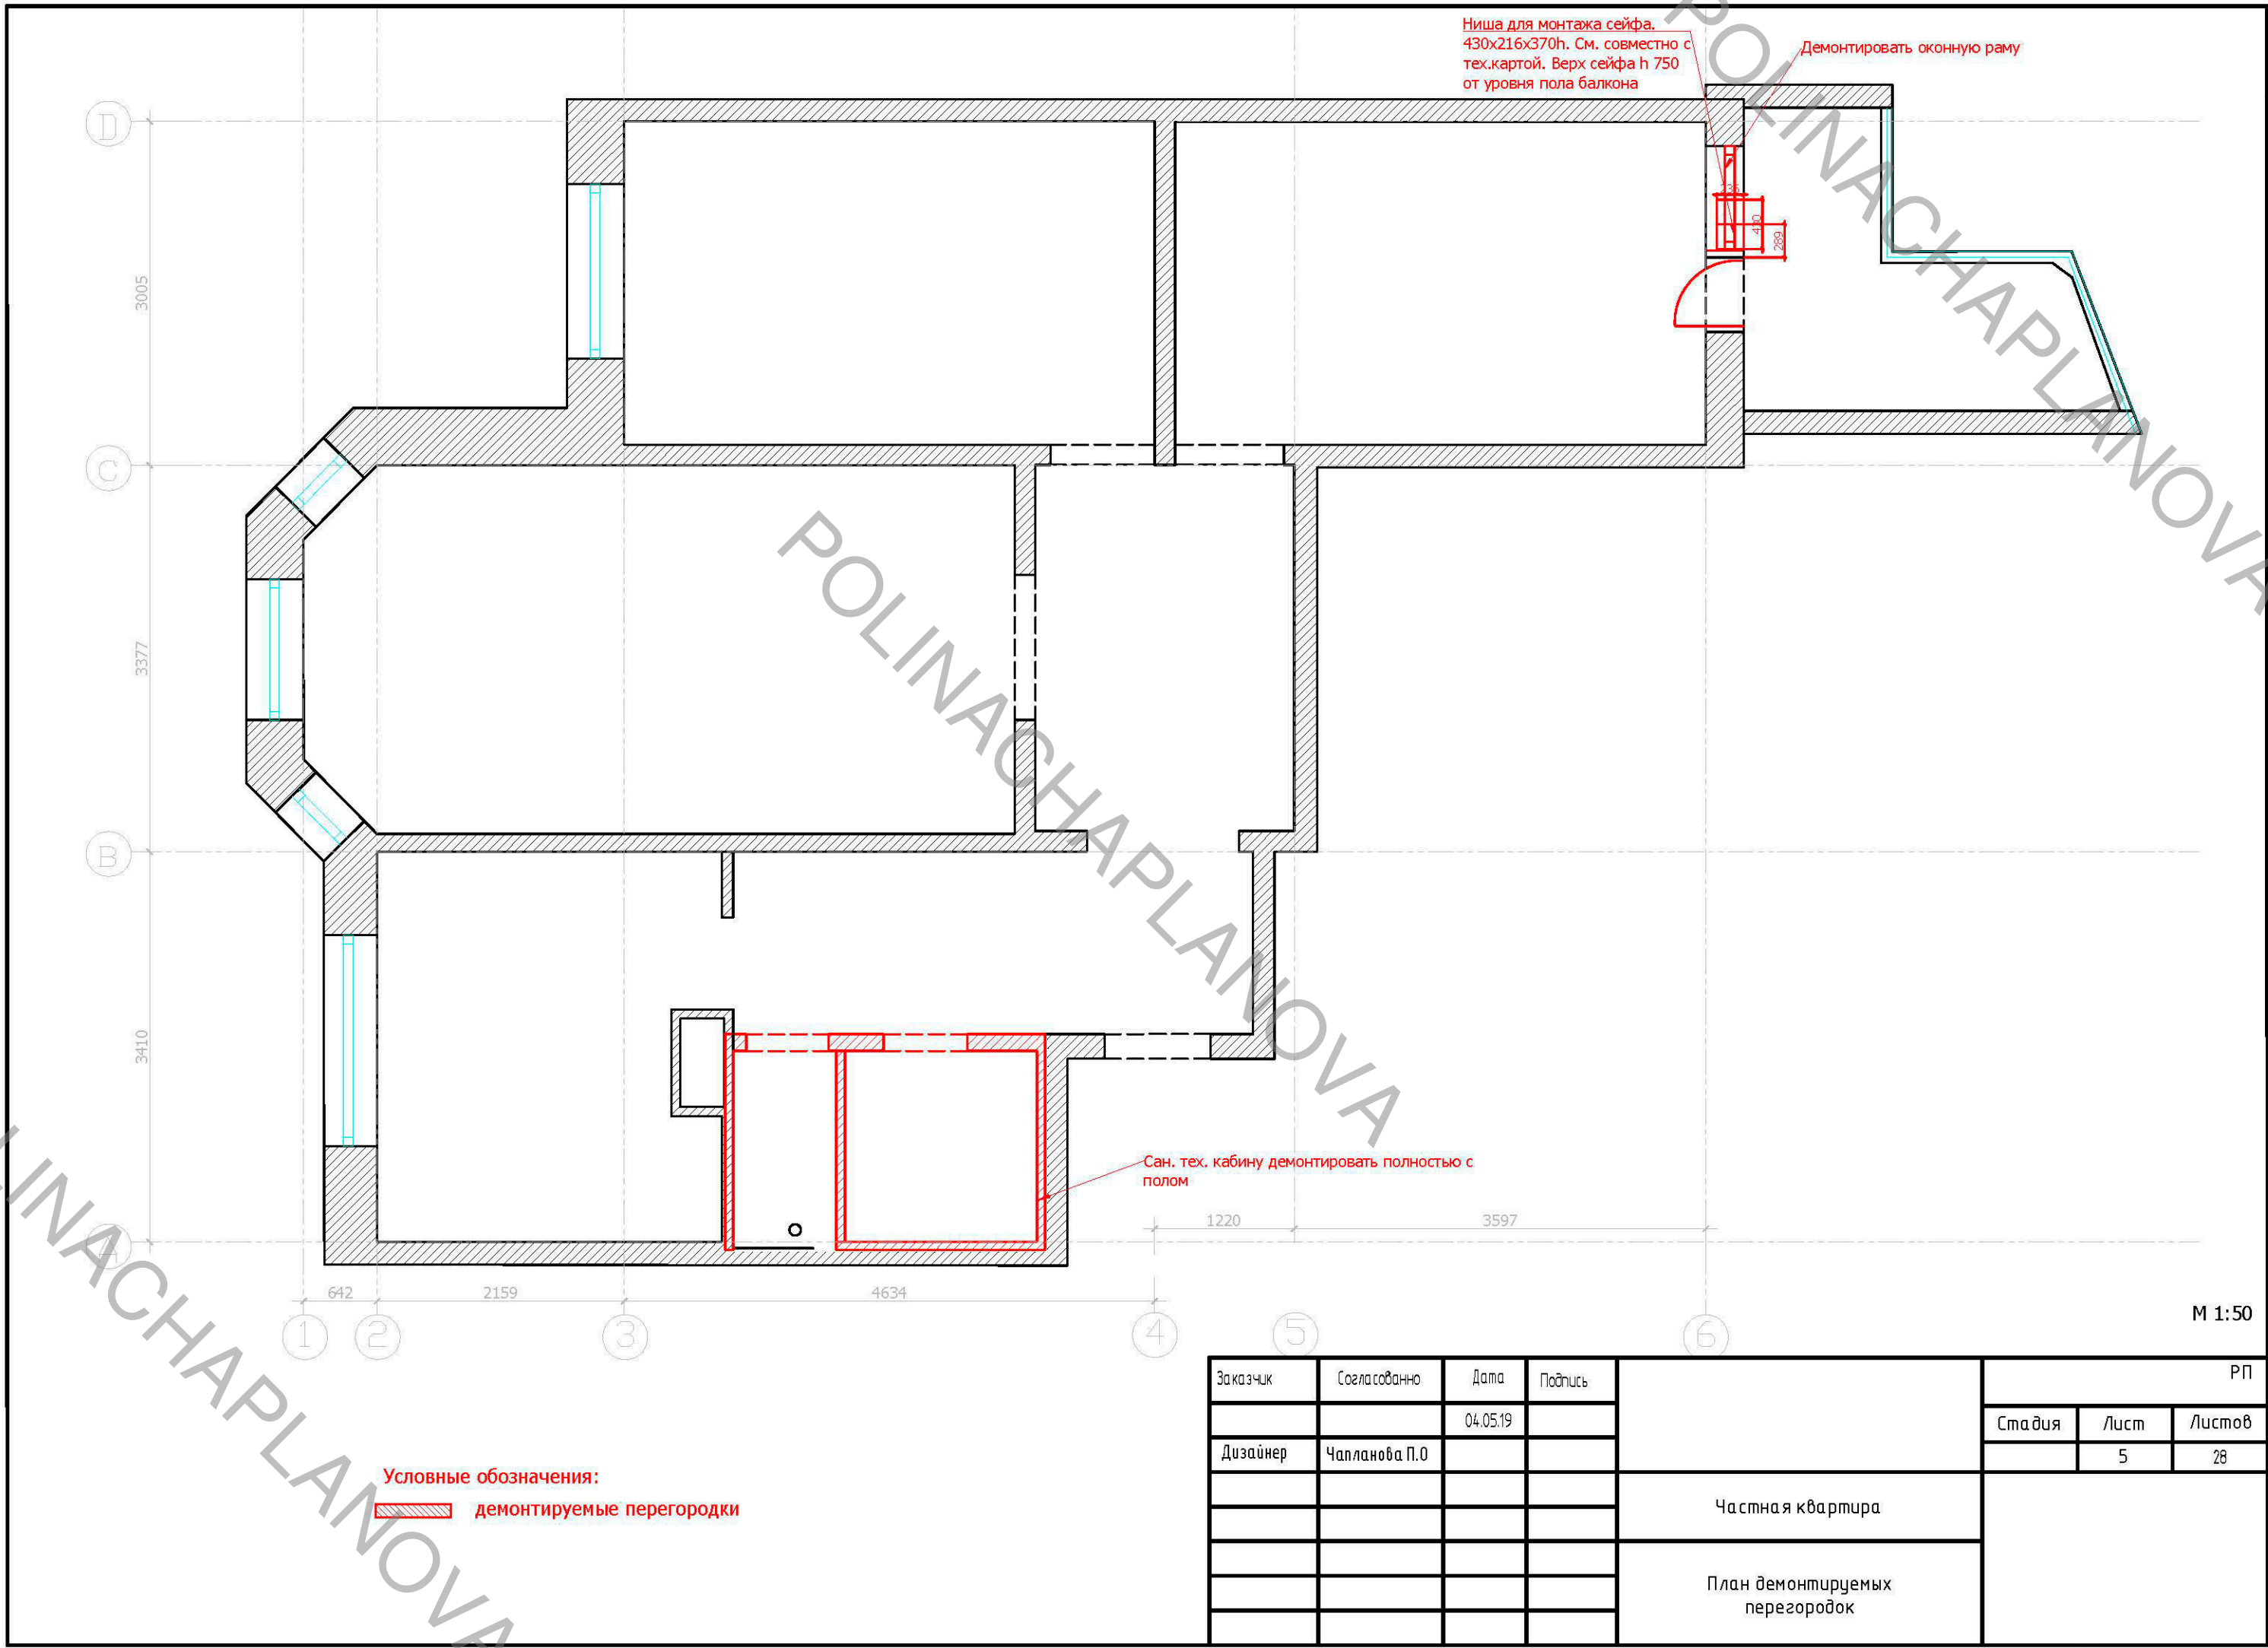

Заказчик	Согласовано	Дата	Подпись		РП		
		04.05.19			Стадия	Лист	Листов
Дизайнер	Чалпанова П.О					5	28
				Частная квартира			
				План демонтируемых перегородок			

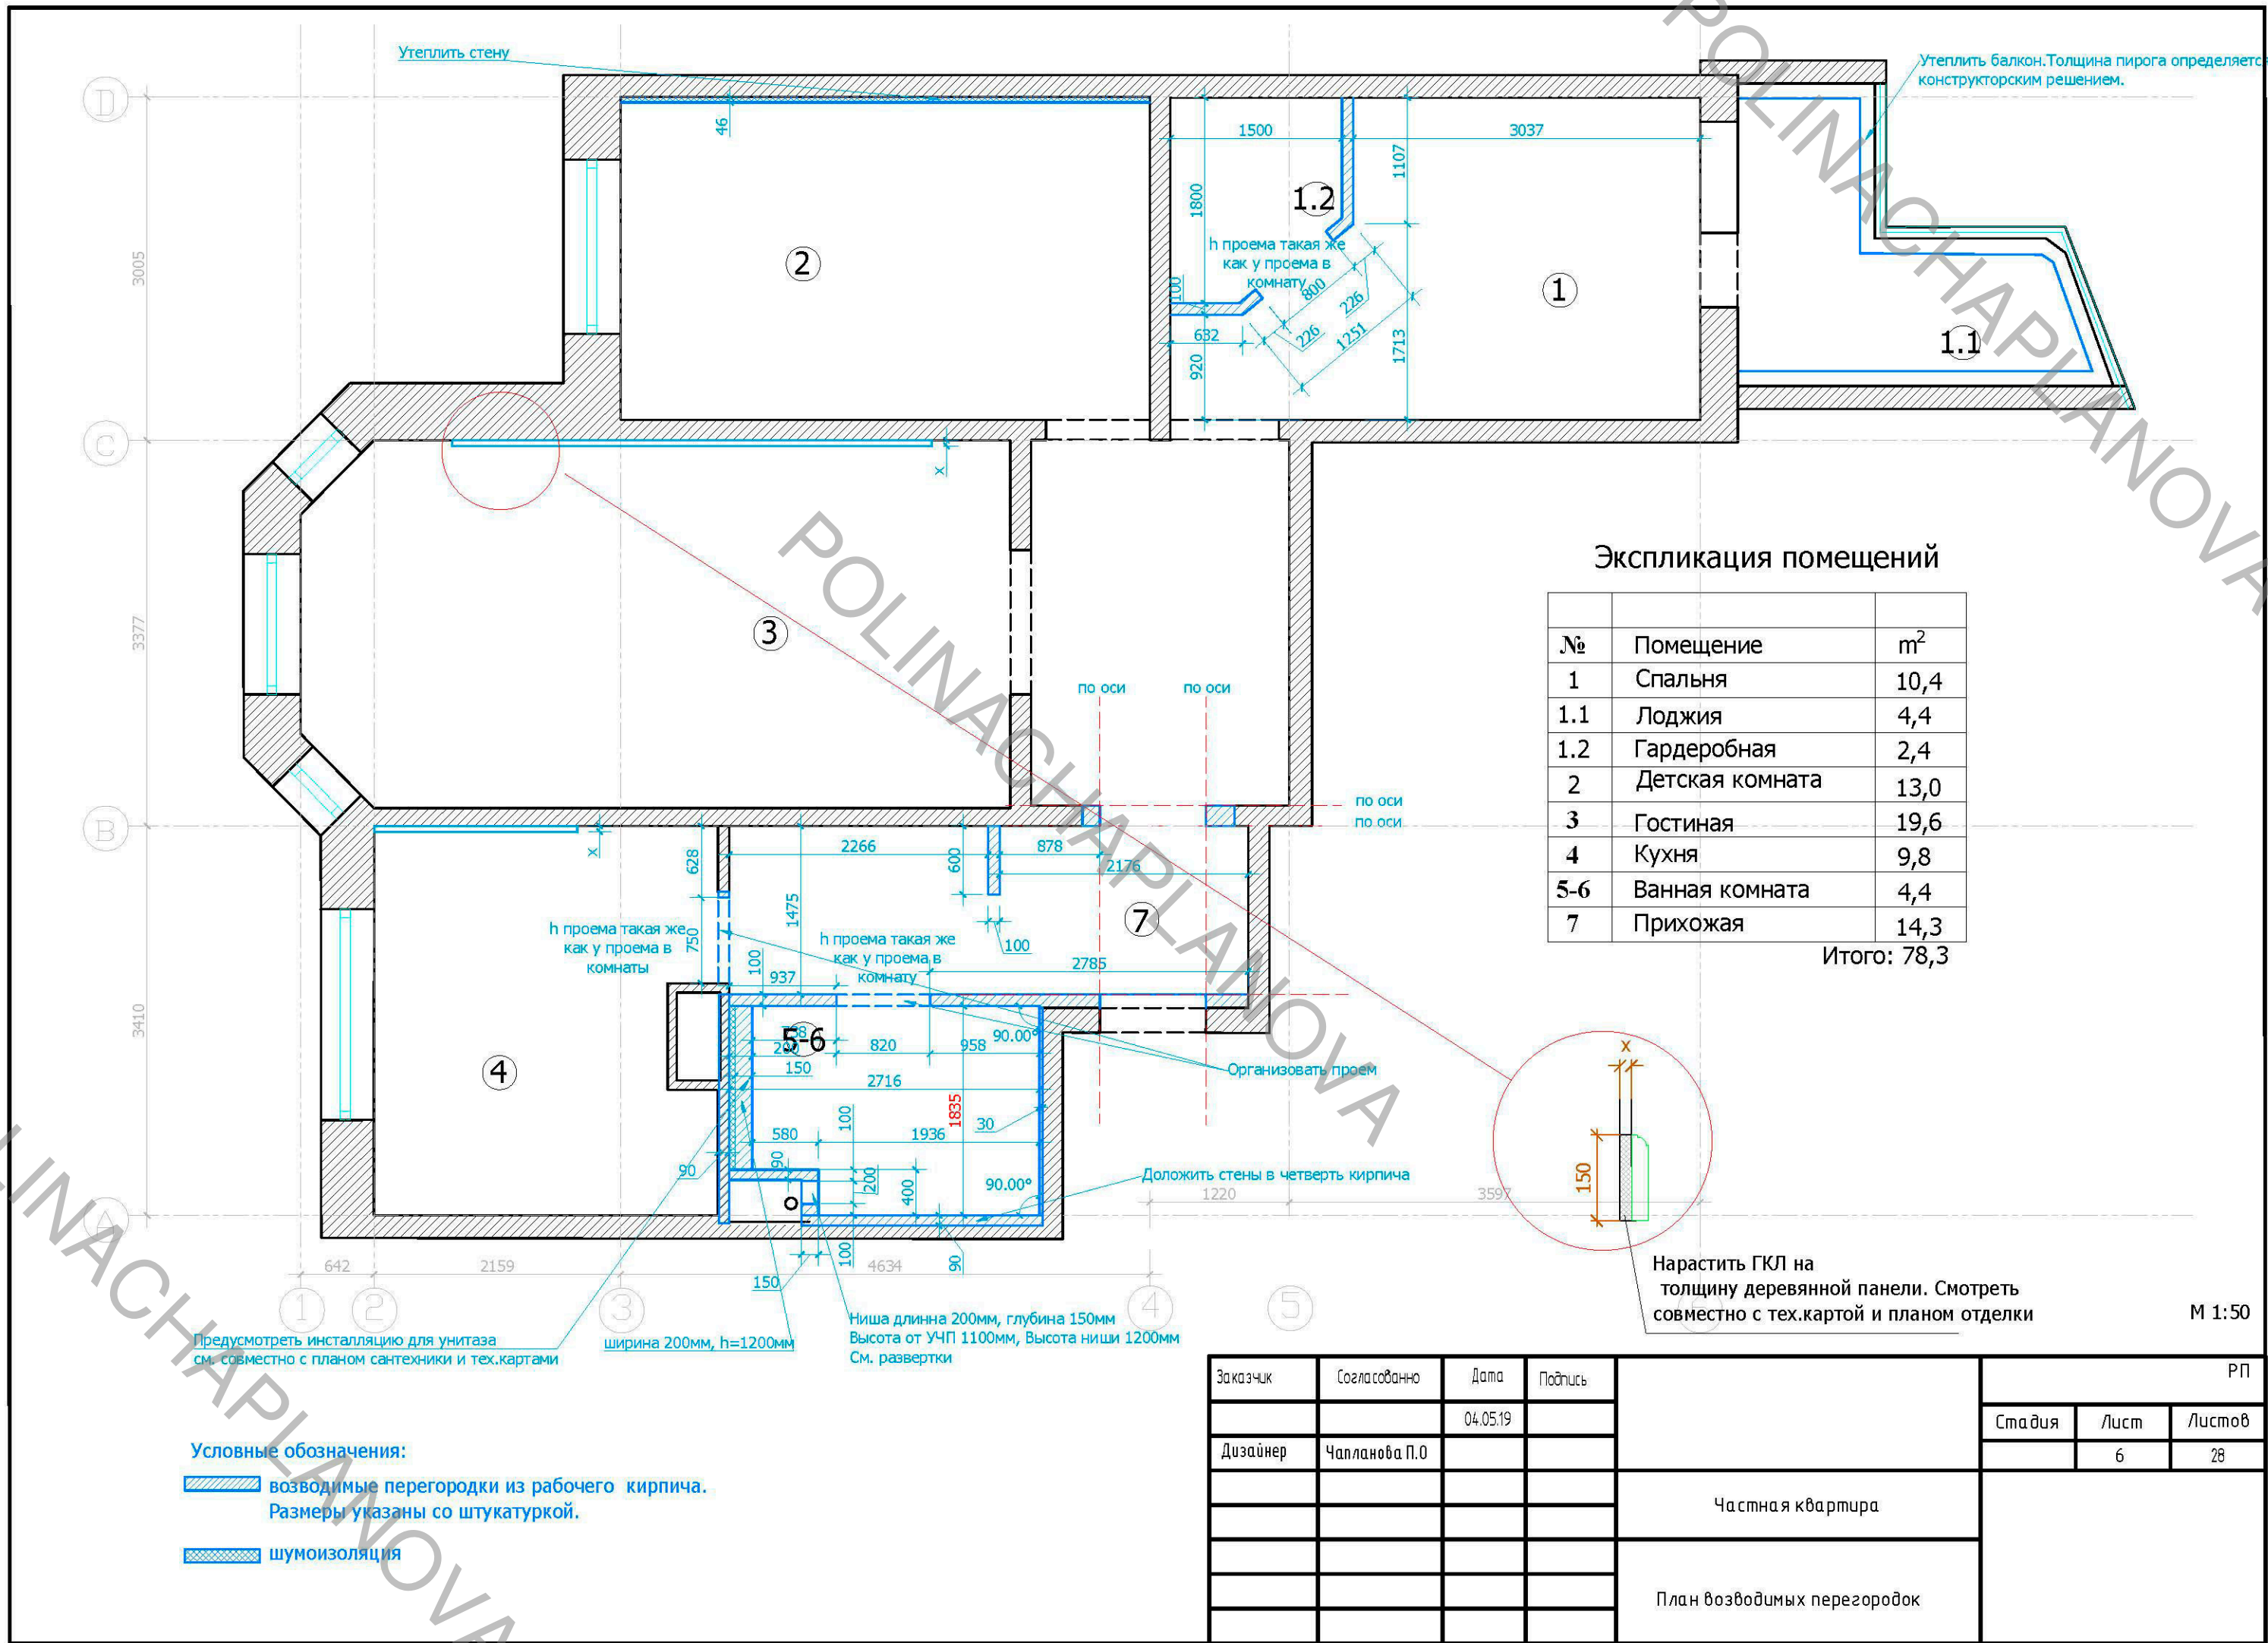

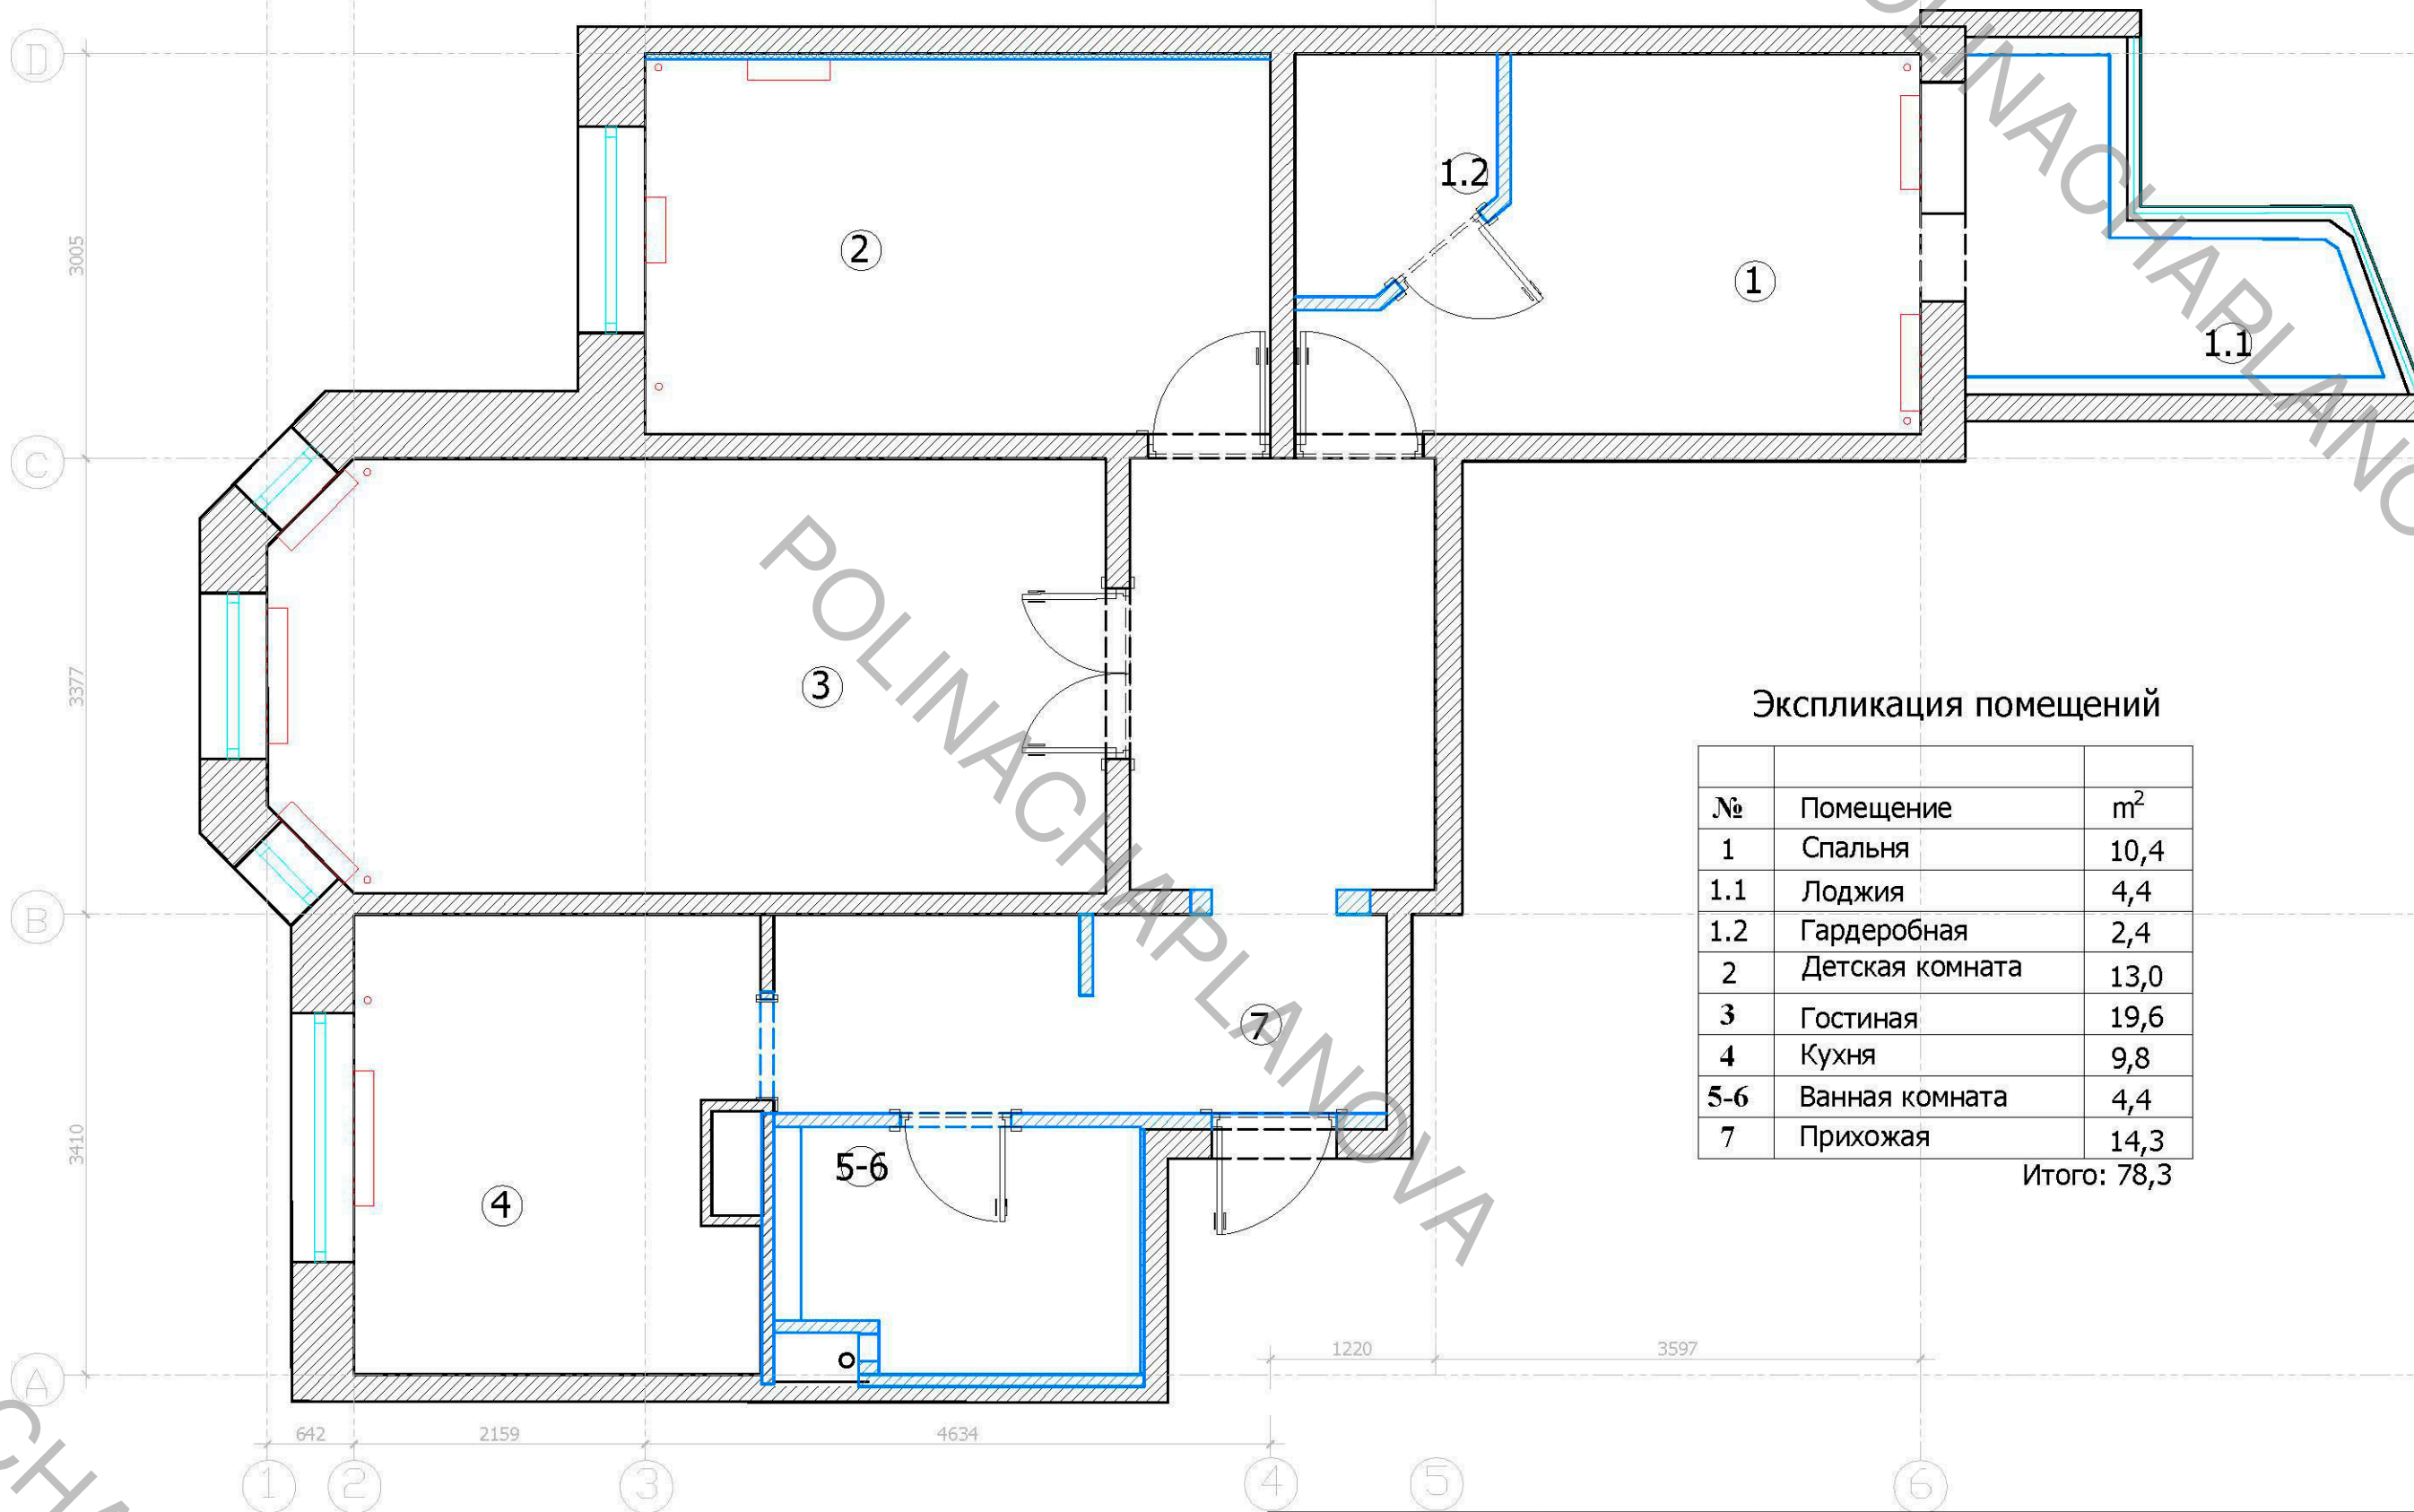


Экспликация помещений

№	Помещение	м²
1	Спальня	10,4
1.1	Лоджия	4,4
1.2	Гардеробная	2,4
2	Детская комната	13,0
3	Гостиная	19,6
4	Кухня	9,8
5-6	Ванная комната	4,4
7	Прихожая	14,3

Итого: 78,3

М 1:50

Заказчик	Согласованно	Дата	Подпись		РП		
		04.05.19			Стадия	Лист	Листов
Дизайнер	Чалланова П.О					7	28
				Частная квартира			
				План после перепланировки и экспликация помещений			

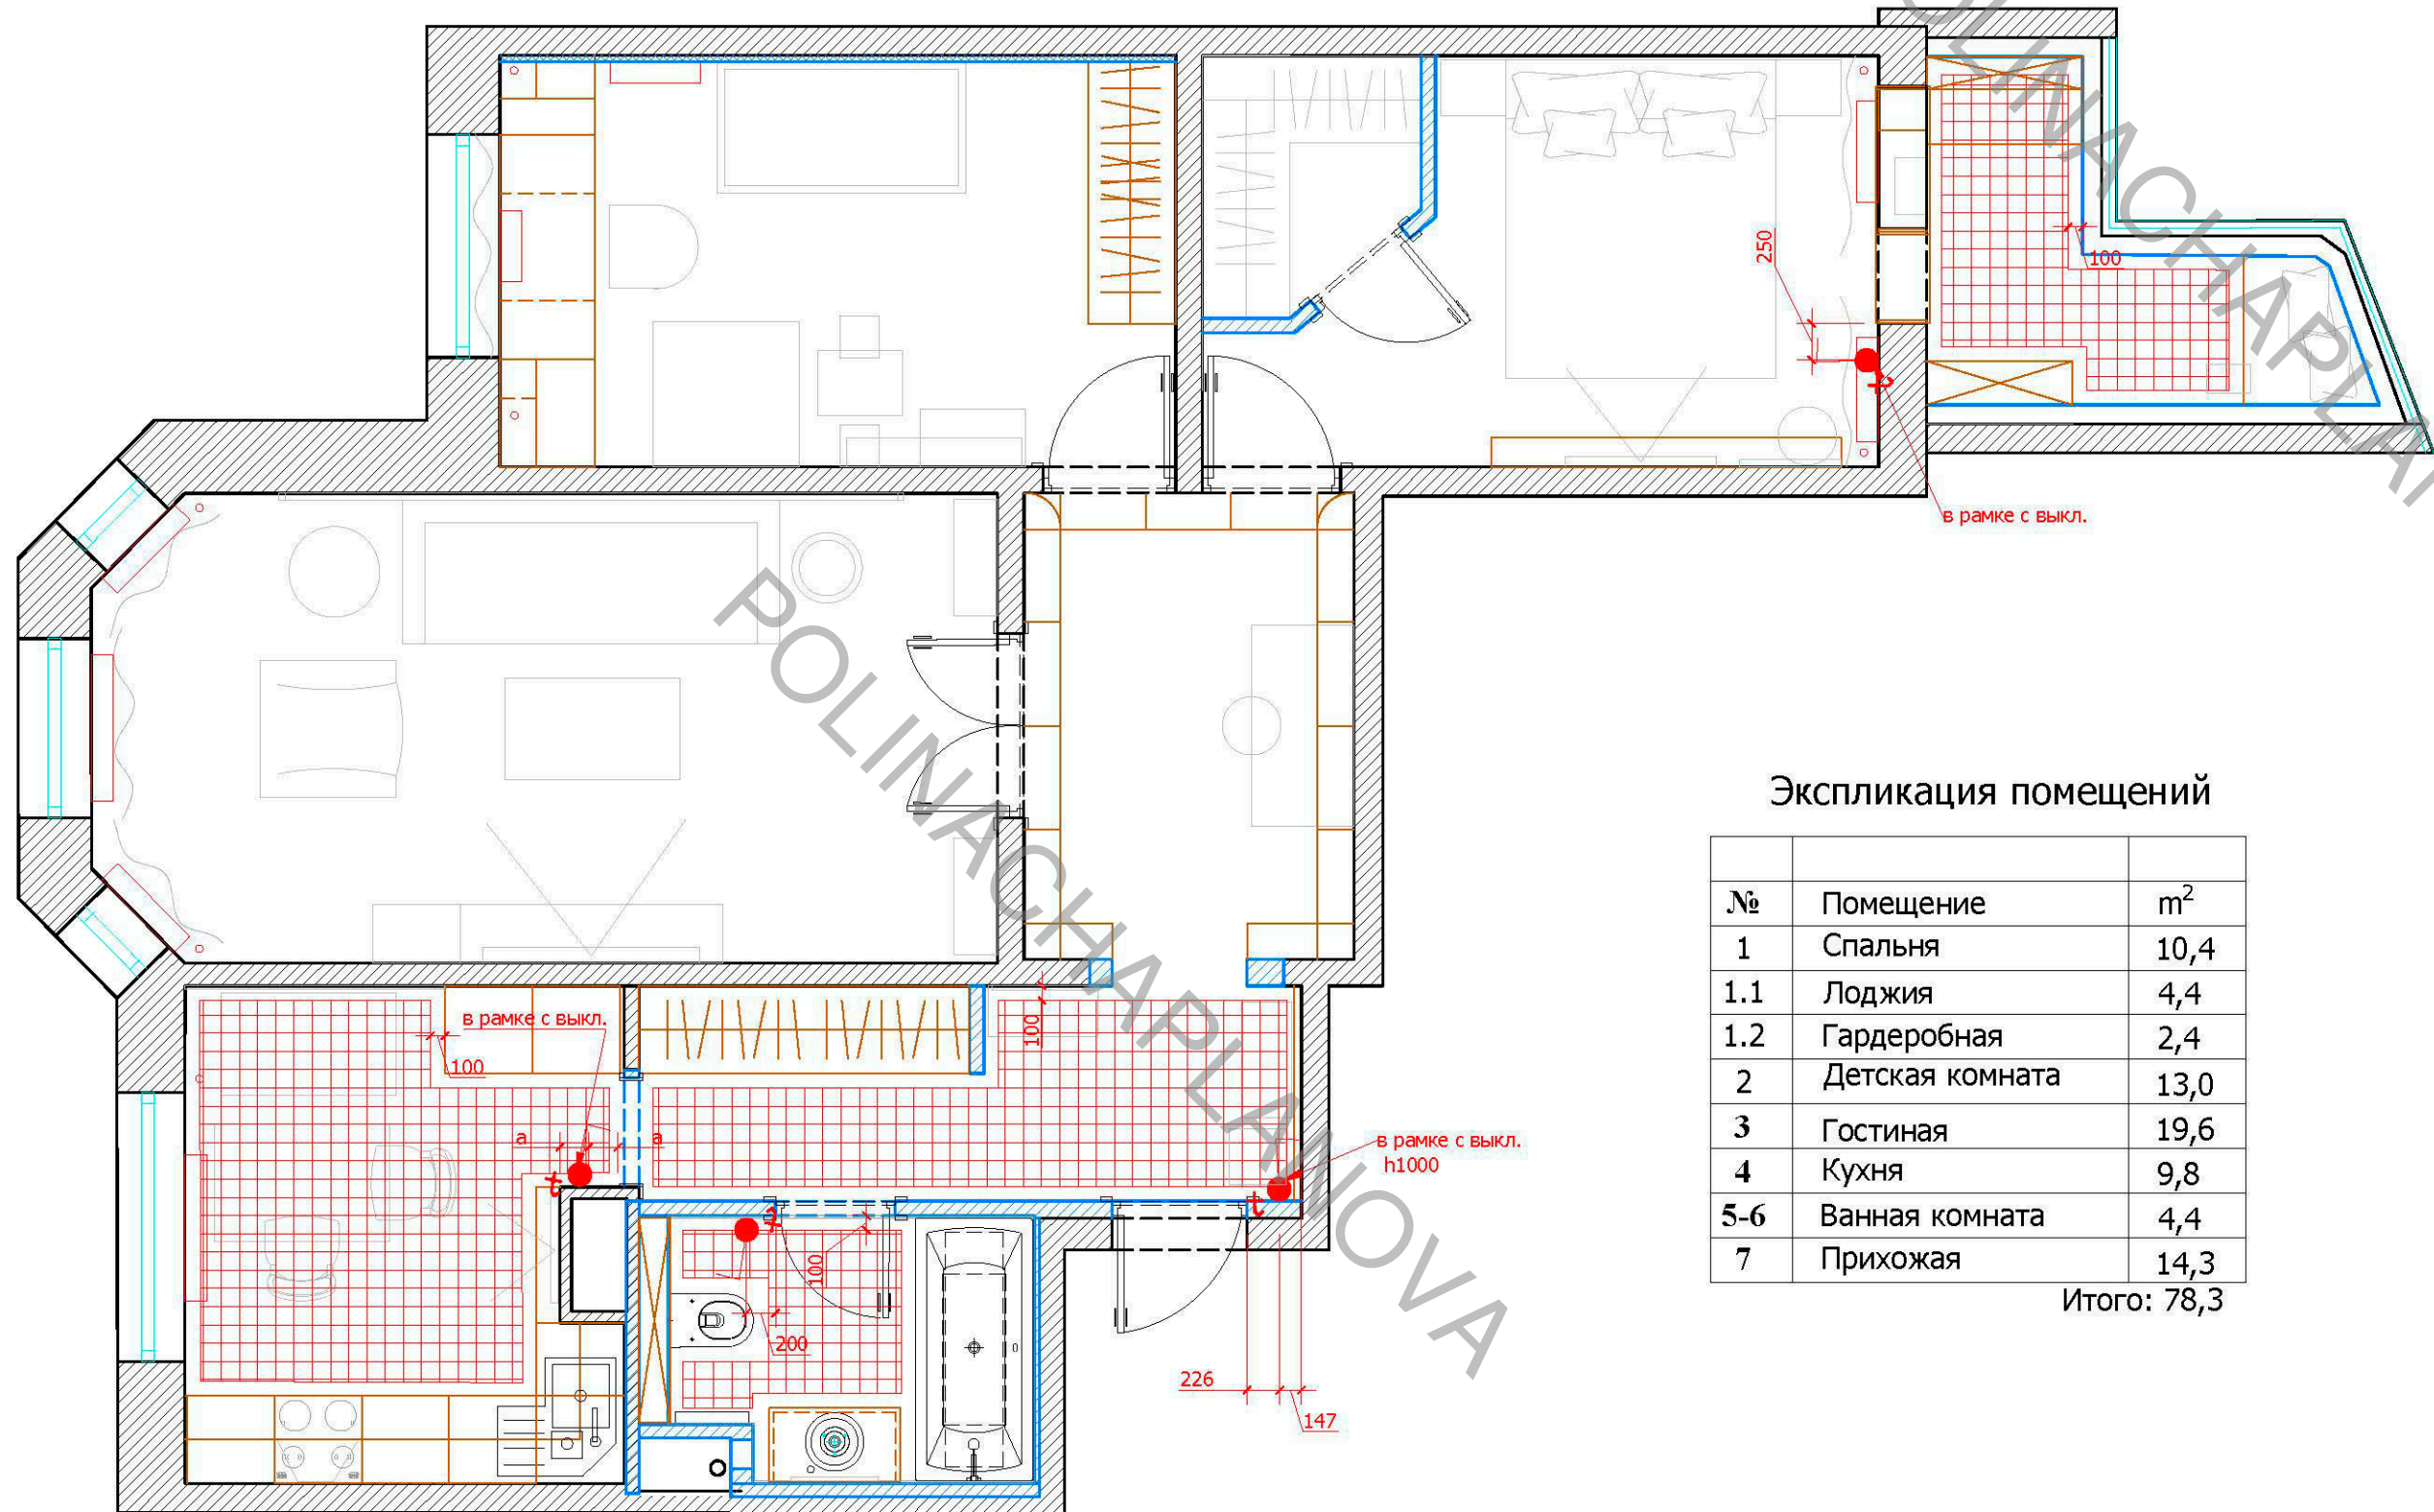

Экспликация помещений

№	Помещение	м²
1	Спальня	10,4
1.1	Лоджия	4,4
1.2	Гардеробная	2,4
2	Детская комната	13,0
3	Гостиная	19,6
4	Кухня	9,8
5-6	Ванная комната	4,4
7	Прихожая	14,3


Итого: 78,3

М 1:50

Условные обозначения:
зона теплого электрического пола
регулятор теплого пола

Заказчик	Согласованно	Дата	Подпись	РП		
		04.05.19		Частная квартира	Стадия	Лист
Дизайнер	Чалланова П.О				8	28
				План расположения теплых полов		

Формат А3

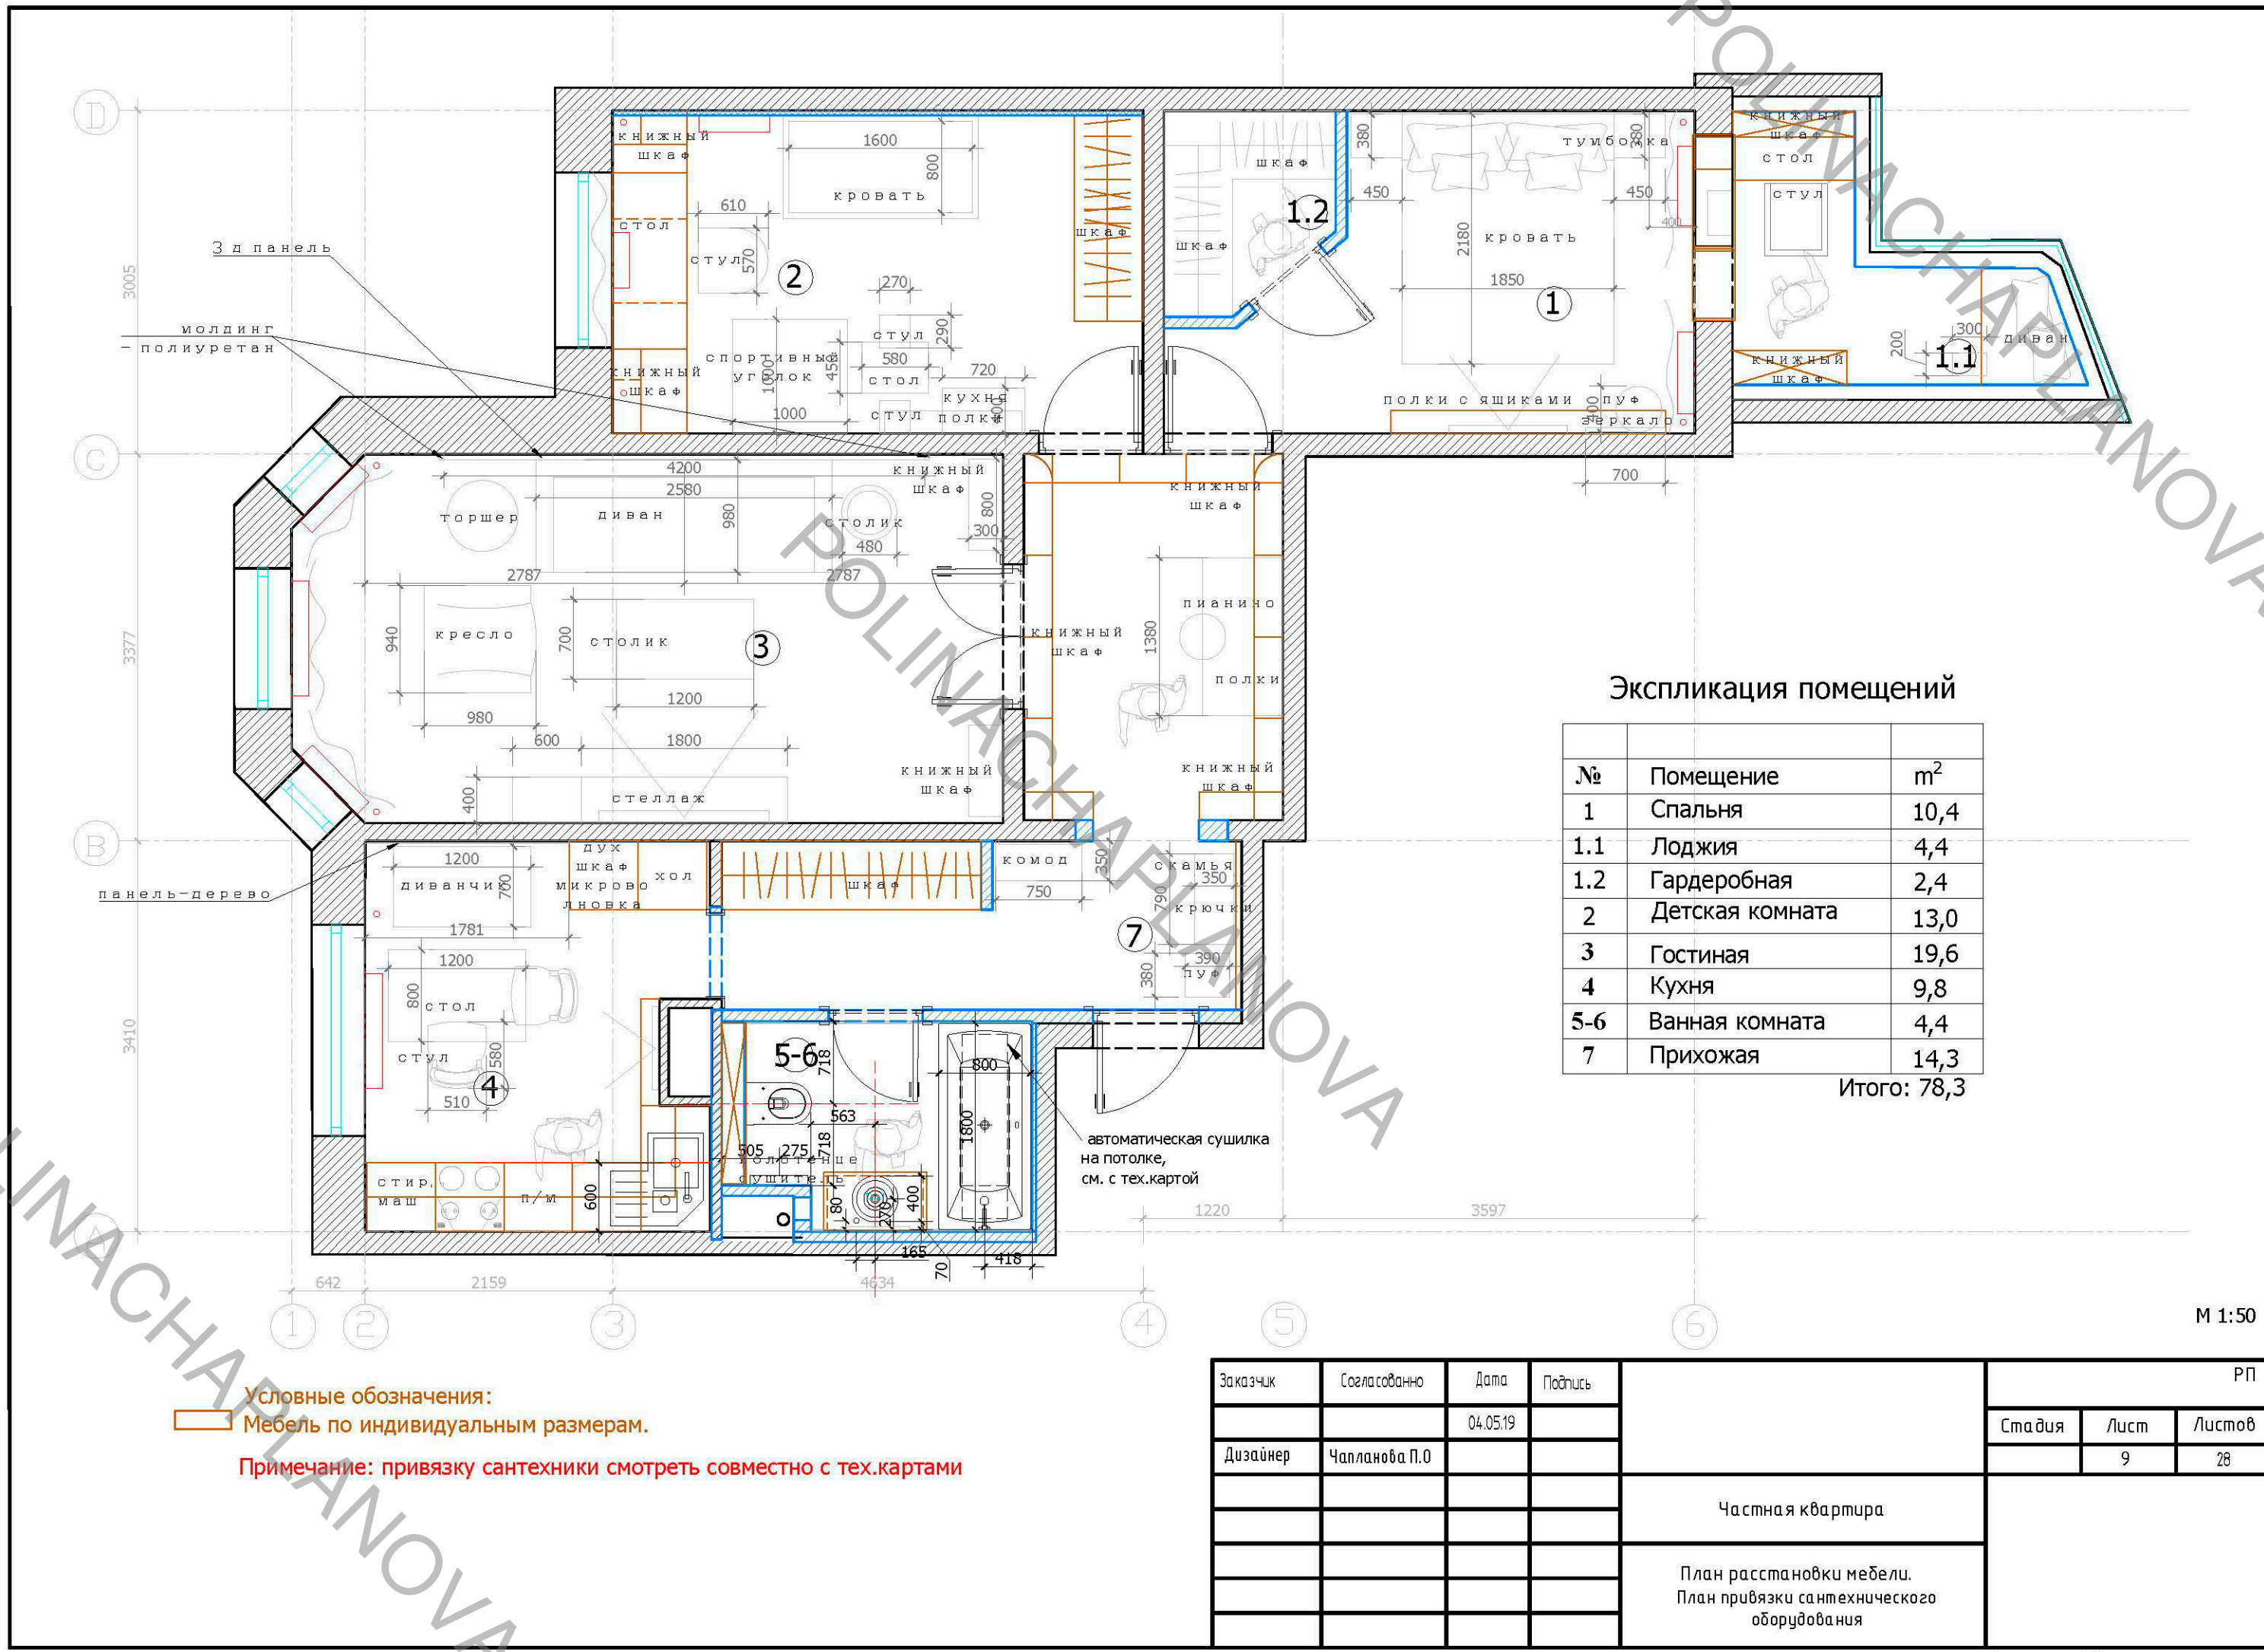


Экспликация помещений

№	Помещение	м²
1	Спальня	10,4
1.1	Лоджия	4,4
1.2	Гардеробная	2,4
2	Детская комната	13,0
3	Гостиная	19,6
4	Кухня	9,8
5-6	Ванная комната	4,4
7	Прихожая	14,3

Итого: 78,3

Условные обозначения:
Мебель по индивидуальным размерам.
Примечание: привязку сантехники смотреть совместно с тех.картами

Заказчик	Согласованно	Дата	Подпись	РП		
		04.05.19		Стадия	Лист	Листов
Дизайнер	Чалпанова П.О				9	28
				Частная квартира		
				План расстановки мебели. План привязки сантехнического оборудования		

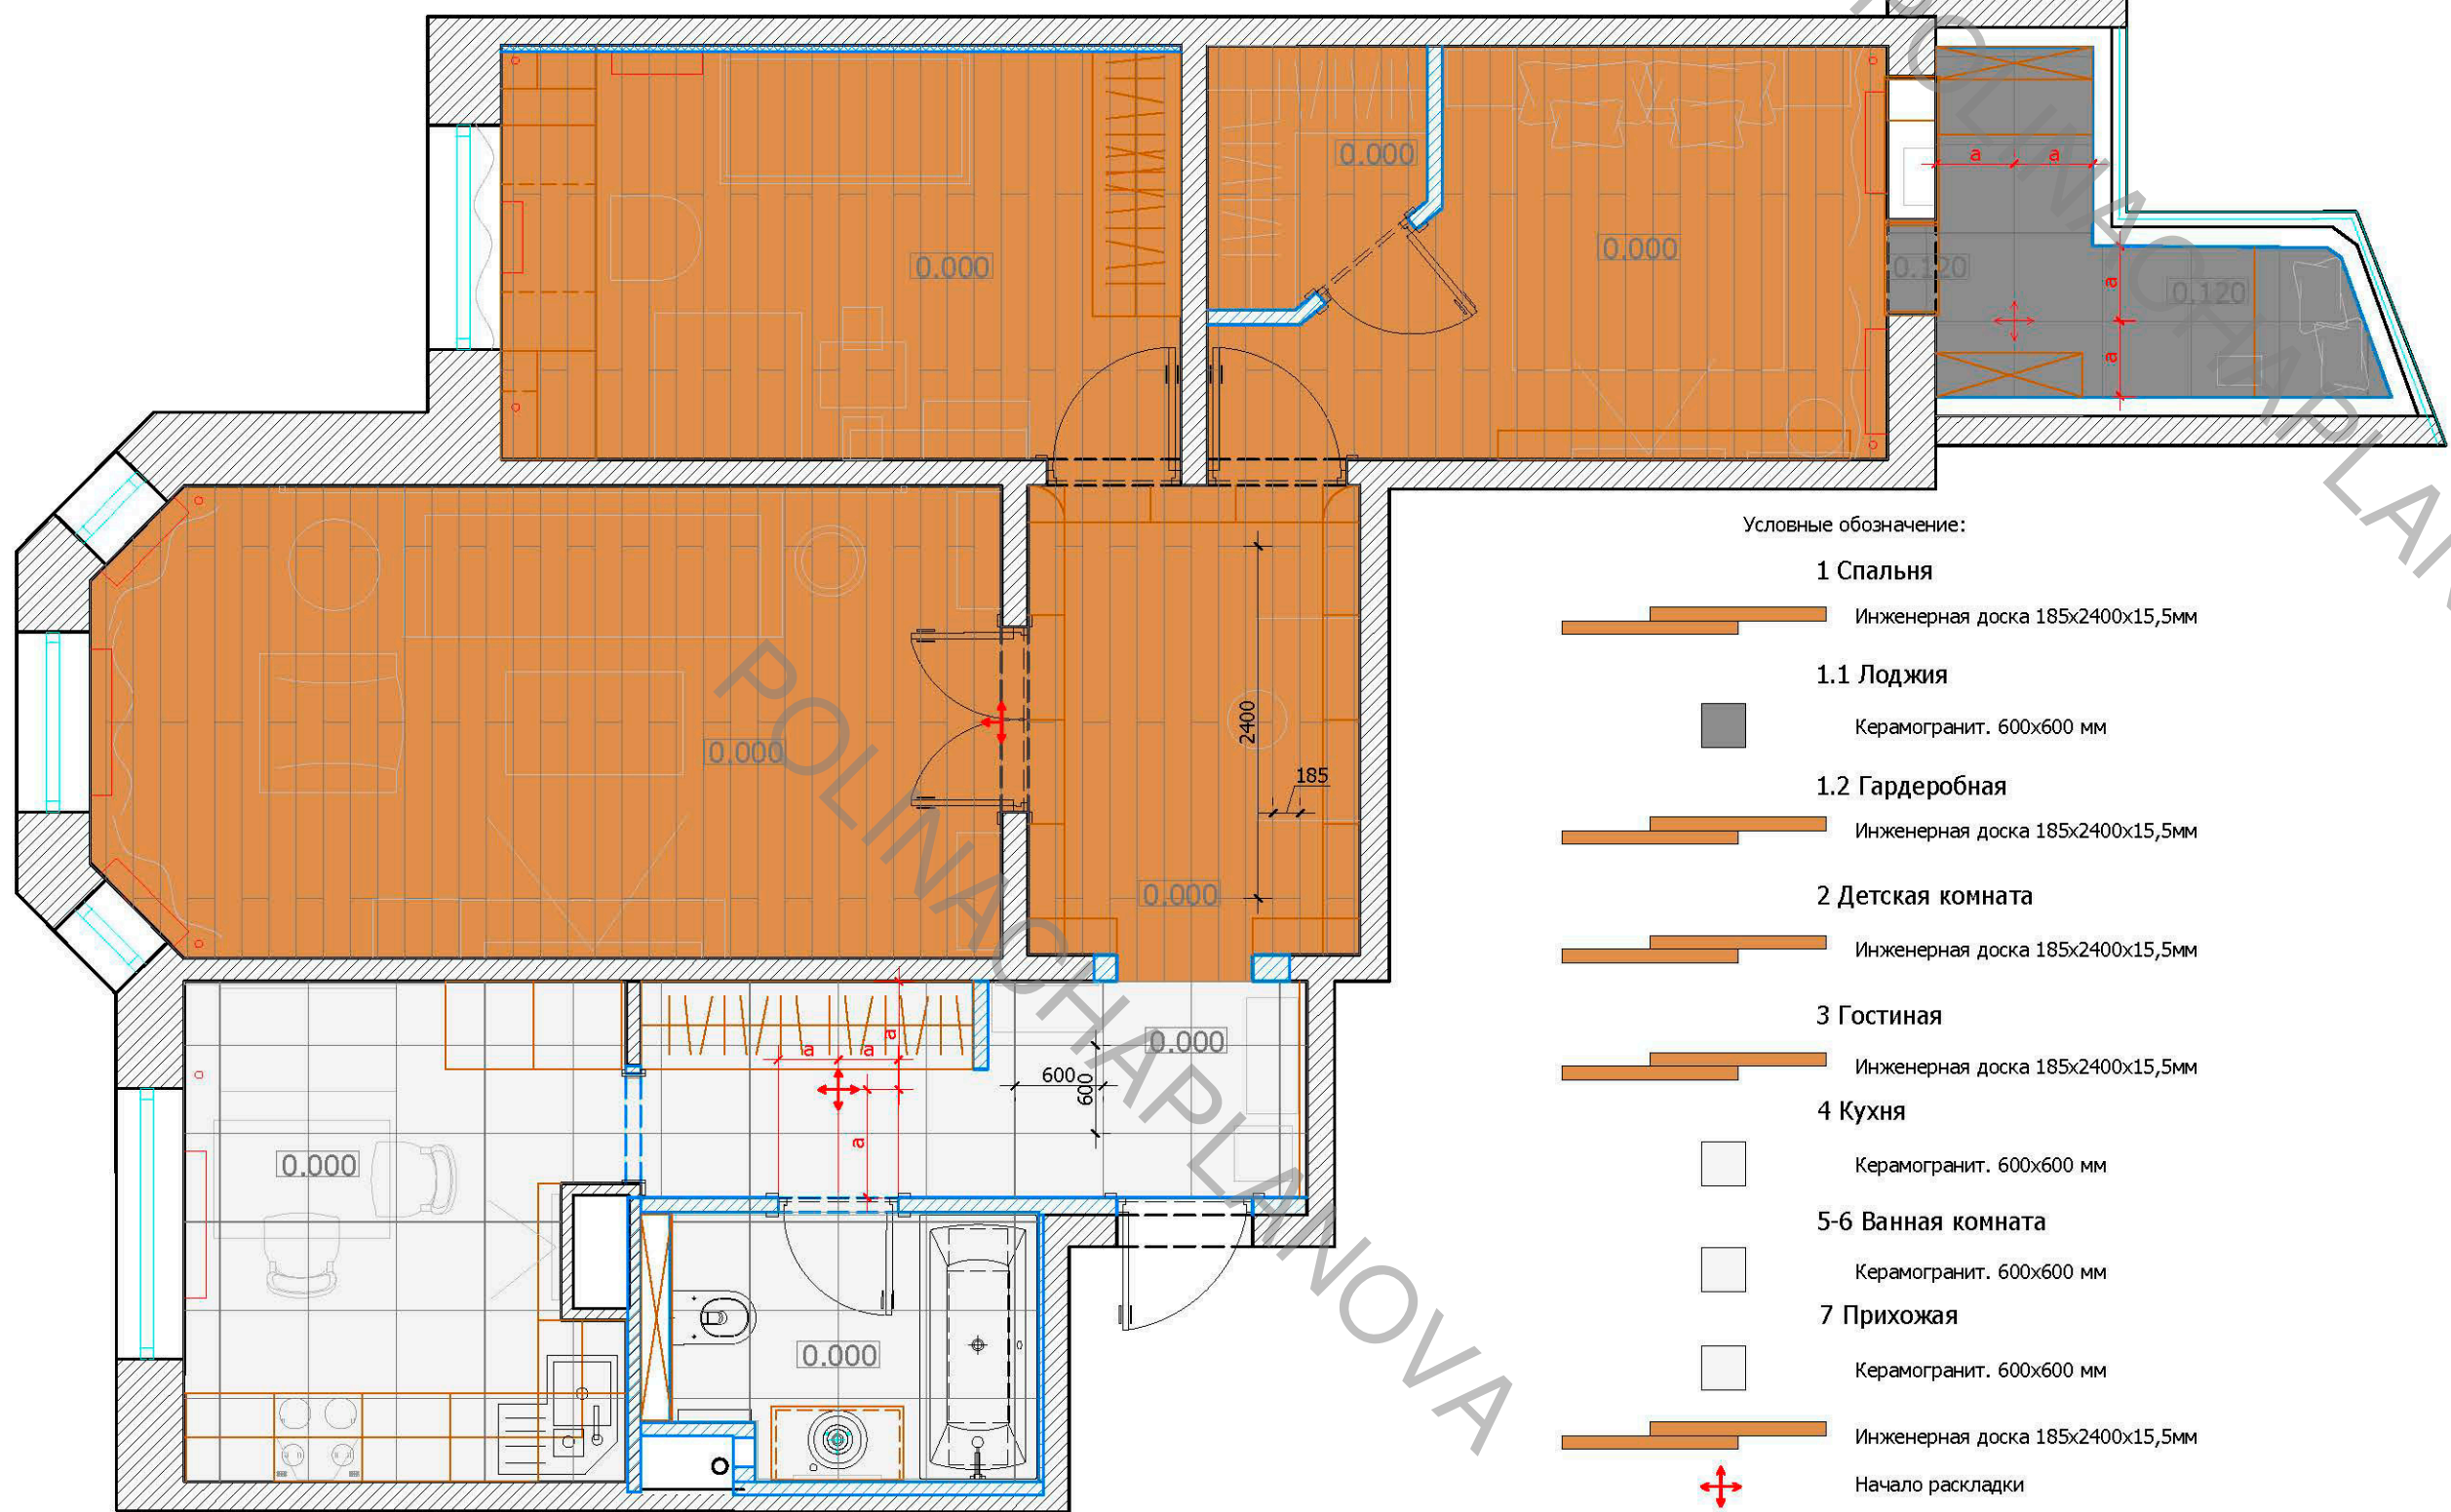

Условные обозначение:

1 Спальня

Инженерная доска 185x2400x15,5мм

1.1 Лоджия

Керамогранит. 600x600 мм

1.2 Гардеробная

Инженерная доска 185x2400x15,5мм

2 Детская комната

Инженерная доска 185x2400x15,5мм

3 Гостиная

Инженерная доска 185x2400x15,5мм

4 Кухня

Керамогранит. 600x600 мм

5-6 Ванная комната

Керамогранит. 600x600 мм

7 Прихожая

Керамогранит. 600x600 мм

Инженерная доска 185x2400x15,5мм

Начало раскладки

Отметка полов от УЧП

Плитка на стене в санузле разложена с учетом швов 2 мм.
На полу 2 мм.

Примечание: под кухонной мебелью и ванной при
необходимости положить более бюджетную плитку

Экспликация помещений


№	Помещение	м²
1	Спальня	10,4
1.1	Лоджия	4,4
1.2	Гардеробная	2,4
2	Детская комната	13,0
3	Гостиная	19,6
4	Кухня	9,8
5-6	Ванная комната	4,4
7	Прихожая	14,3

Итого: 78,3

М 1:50

Заказчик	Согласованно	Дата	Подпись		РП		
		04.05.19			Стадия	Лист	Листов
Дизайнер	Чалланова П.О					10	28
				Частная квартира			
				План напольных покрытий			

Формат А3

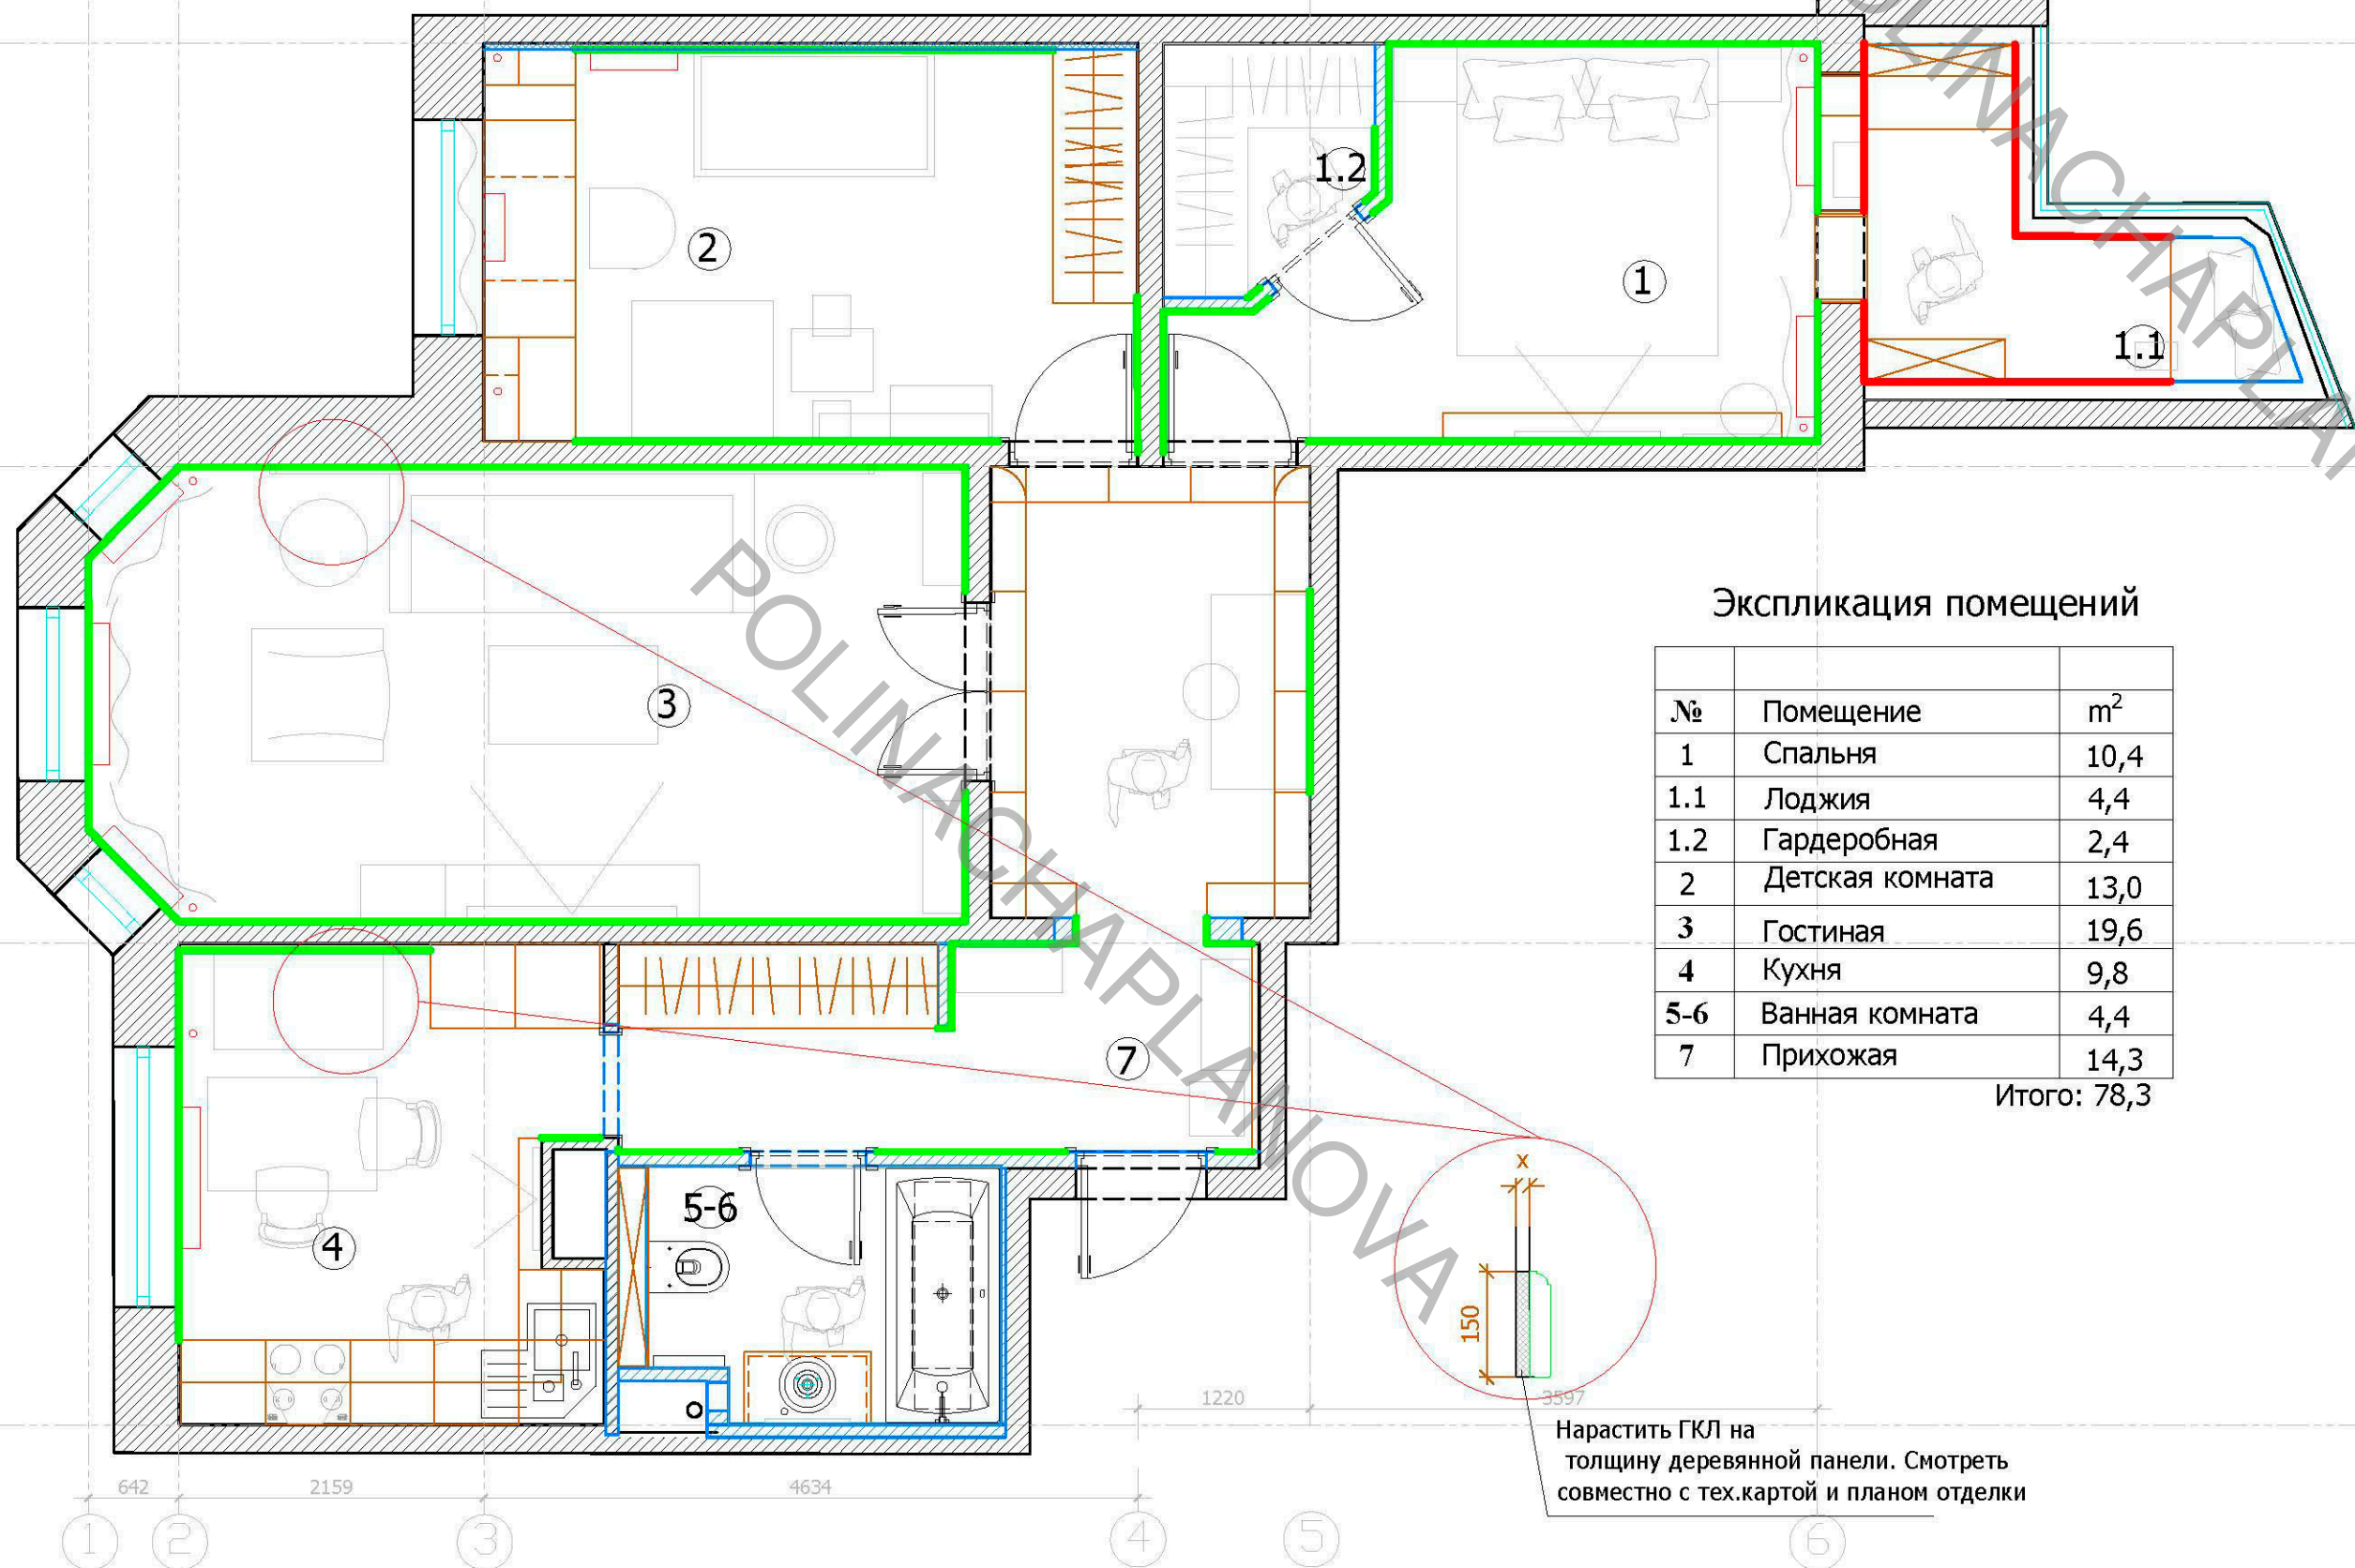


Экспликация помещений

№	Помещение	м²
1	Спальня	10,4
1.1	Лоджия	4,4
1.2	Гардеробная	2,4
2	Детская комната	13,0
3	Гостиная	19,6
4	Кухня	9,8
5-6	Ванная комната	4,4
7	Прихожая	14,3

Итого: 78,3

Нарастить ГКЛ на
толщину деревянной панели. Смотреть
совместно с тех.картой и планом отделки

М 1:50

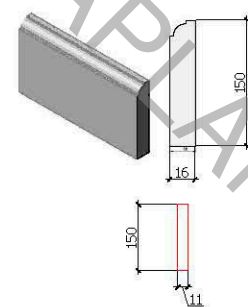

Условные обозначения:


— плинтус МДВ под покраску

— плинтус керамогранит

При монтаже плинтуса учесть мебель по индивидуальным размерам

Заказчик	Согласовано	Дата	Подпись	РП		
		04.05.19		Стадия	Лист	Листов
Дизайнер	Чалпанова П.О				11	28
				Частная квартира		
				План плинтусов		

Формат А3

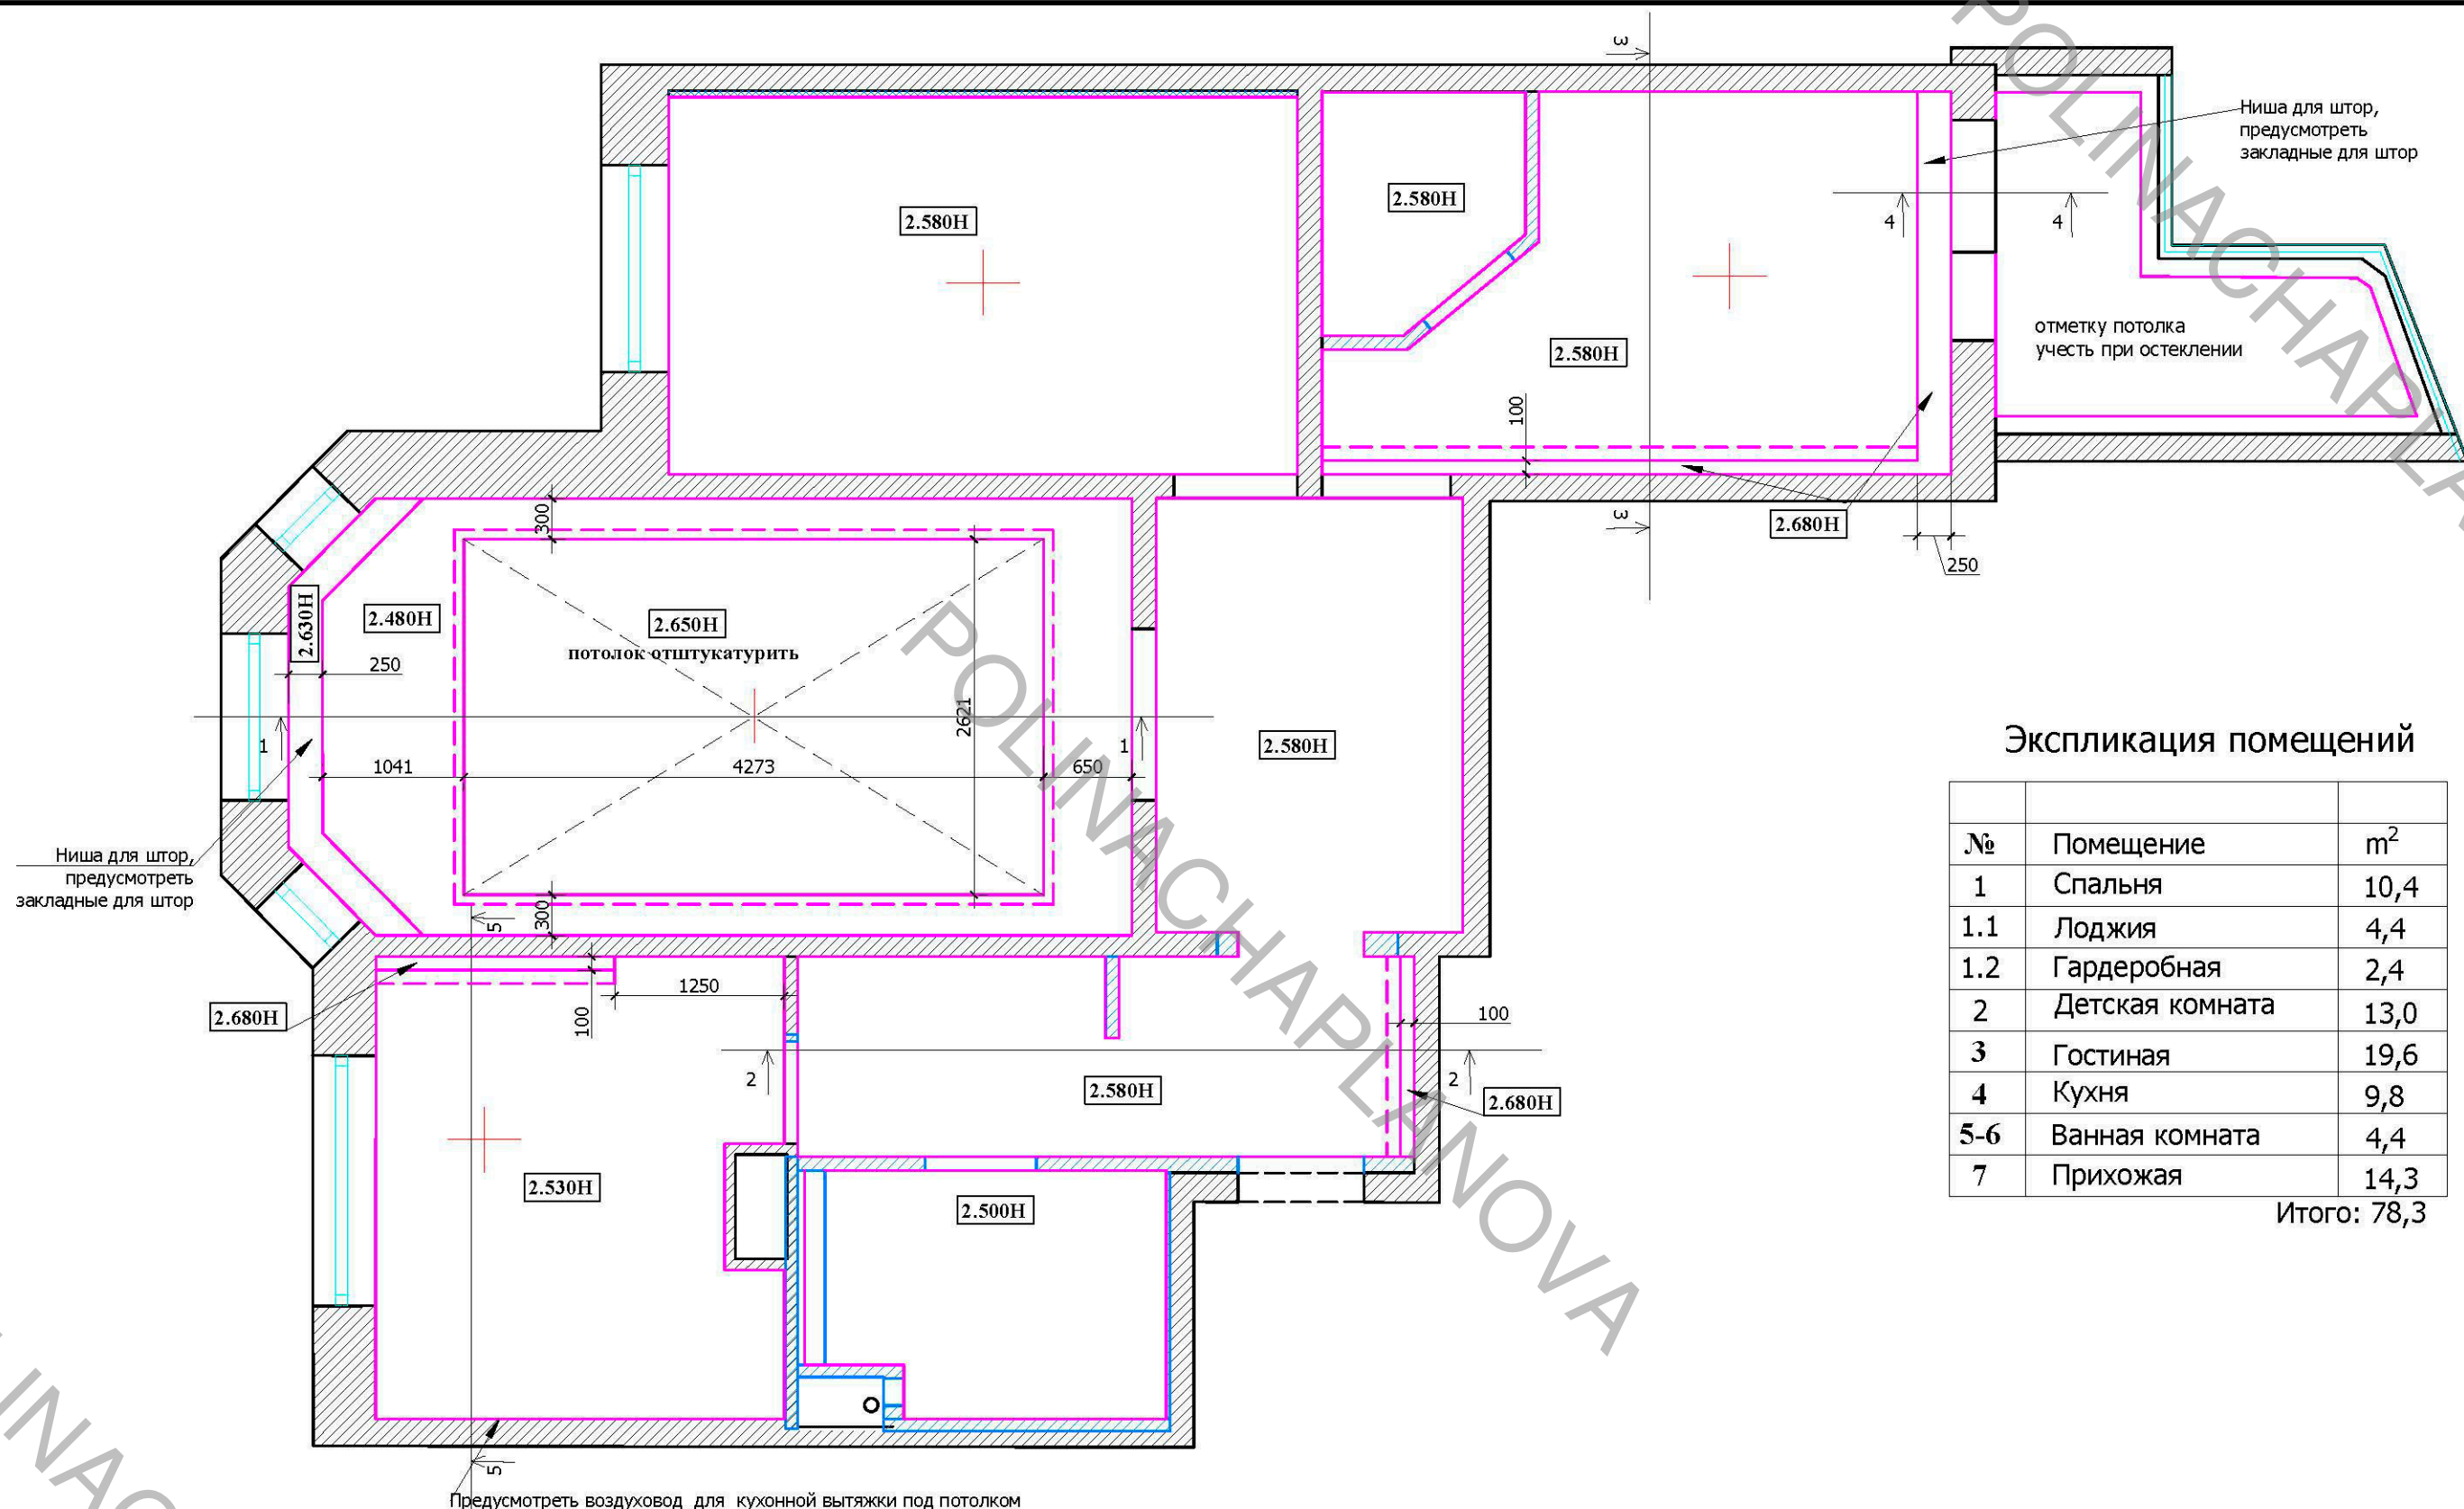

Экспликация помещений

№	Помещение	м²
1	Спальня	10,4
1.1	Лоджия	4,4
1.2	Гардеробная	2,4
2	Детская комната	13,0
3	Гостиная	19,6
4	Кухня	9,8
5-6	Ванная комната	4,4
7	Прихожая	14,3

Итого: 78,3





Примечание :

1. Подшивные потолки из гипсокартона по металлическому каркасу
 2. В мокрых зонах подшивные потолки выполнить из ГКЛВ.
 3. Высоты указаны от УЧП
 4. В помещ. №3 в центральной части кессона только штукатурка и покраска потолка. Электрический провод люстры "спрятать" под слой шукатурки.
 5. При выполнении подвесных потолков из ГКЛ проследить , чтобы металлопрофиль не попал на посадочные места встраиваемых светильников. См. совместно с планом привязки потолочных светильников.
- УСЛОВНЫЕ ОБОЗНАЧЕНИЯ:

- потолок
- место крепления люстр

М 1:50


Заказчик	Согласованно	Дата	Подпись	Адрес: Москва, улица Шверника 11к3, кв. 58	РП		
		04.05.19			Стадия	Лист	Листов
Дизайнер	Чалпанова П.О			Частная квартира		12	28
					План потолков с расстановкой осветительного оборудования с привязками		

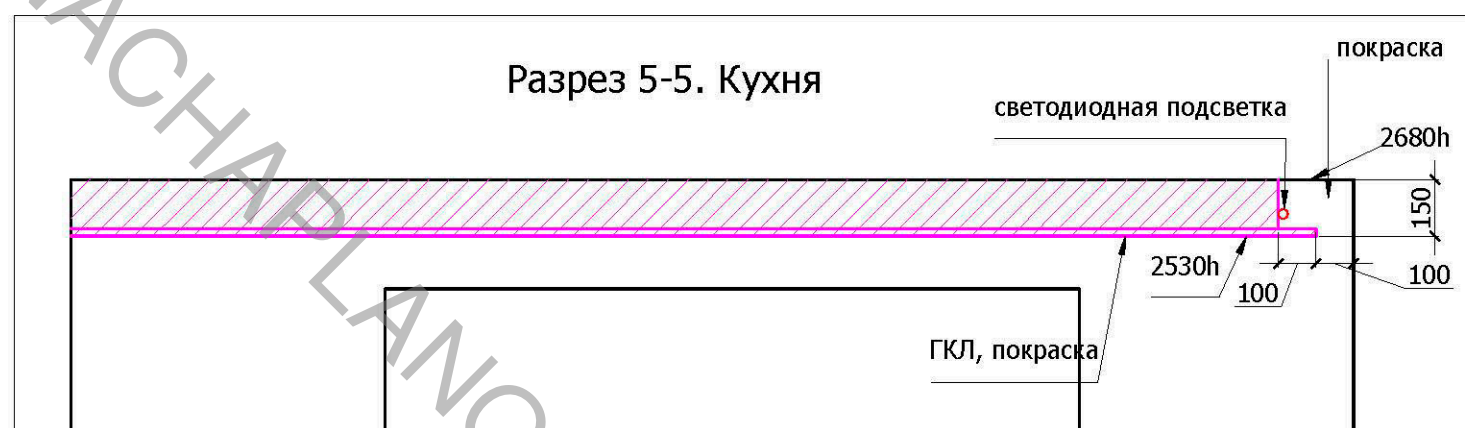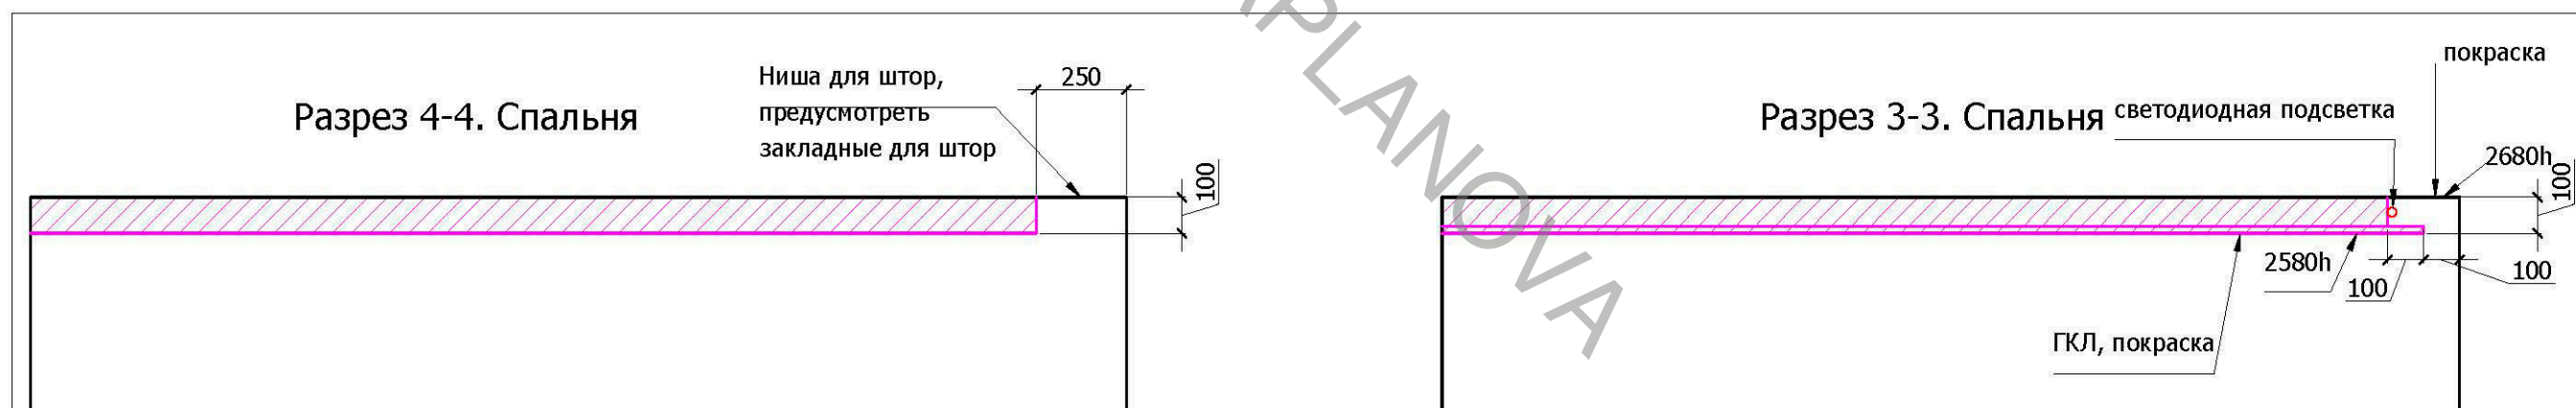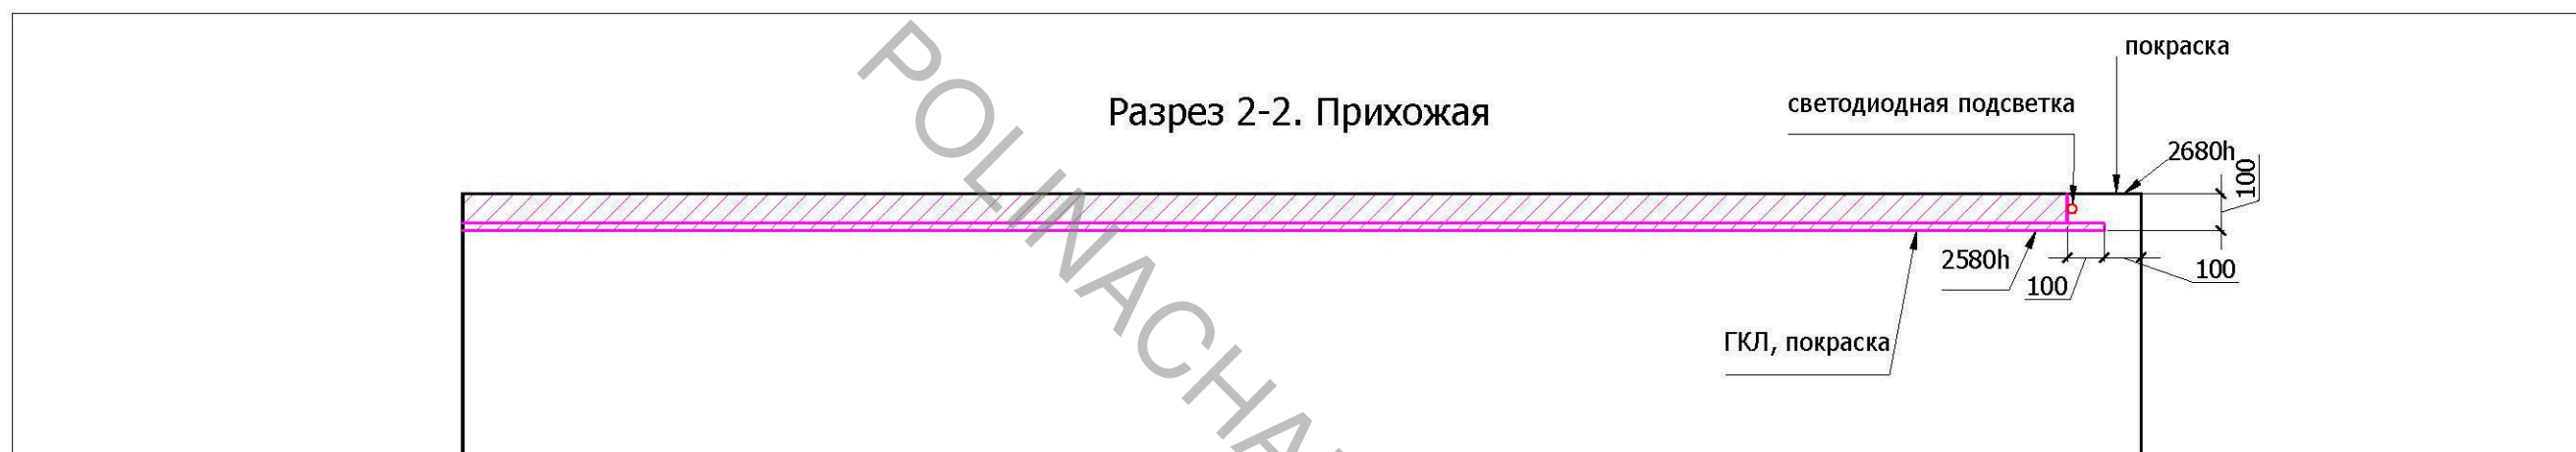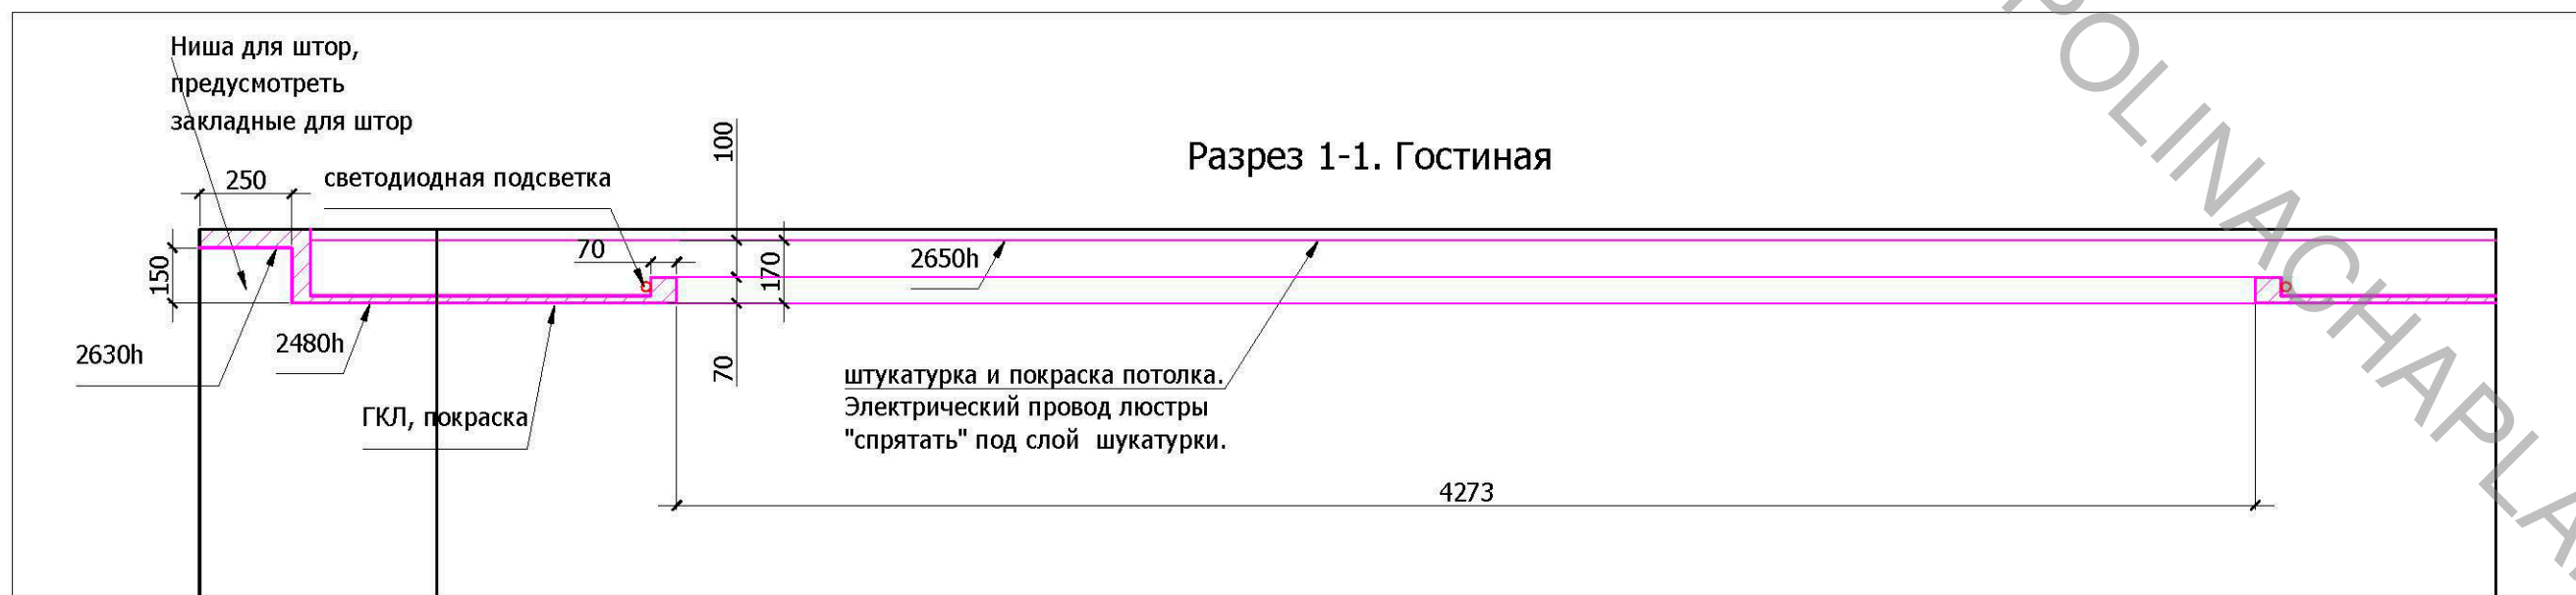

М 1:20

Заказчик	Согласовано	Дата	Подпись	РП		
		04.05.19		Стадия	Лист	Листов
Дизайнер	Чапланова П.О				13	28
				Частная квартира		
				Разрезы потолков		


Формат А3

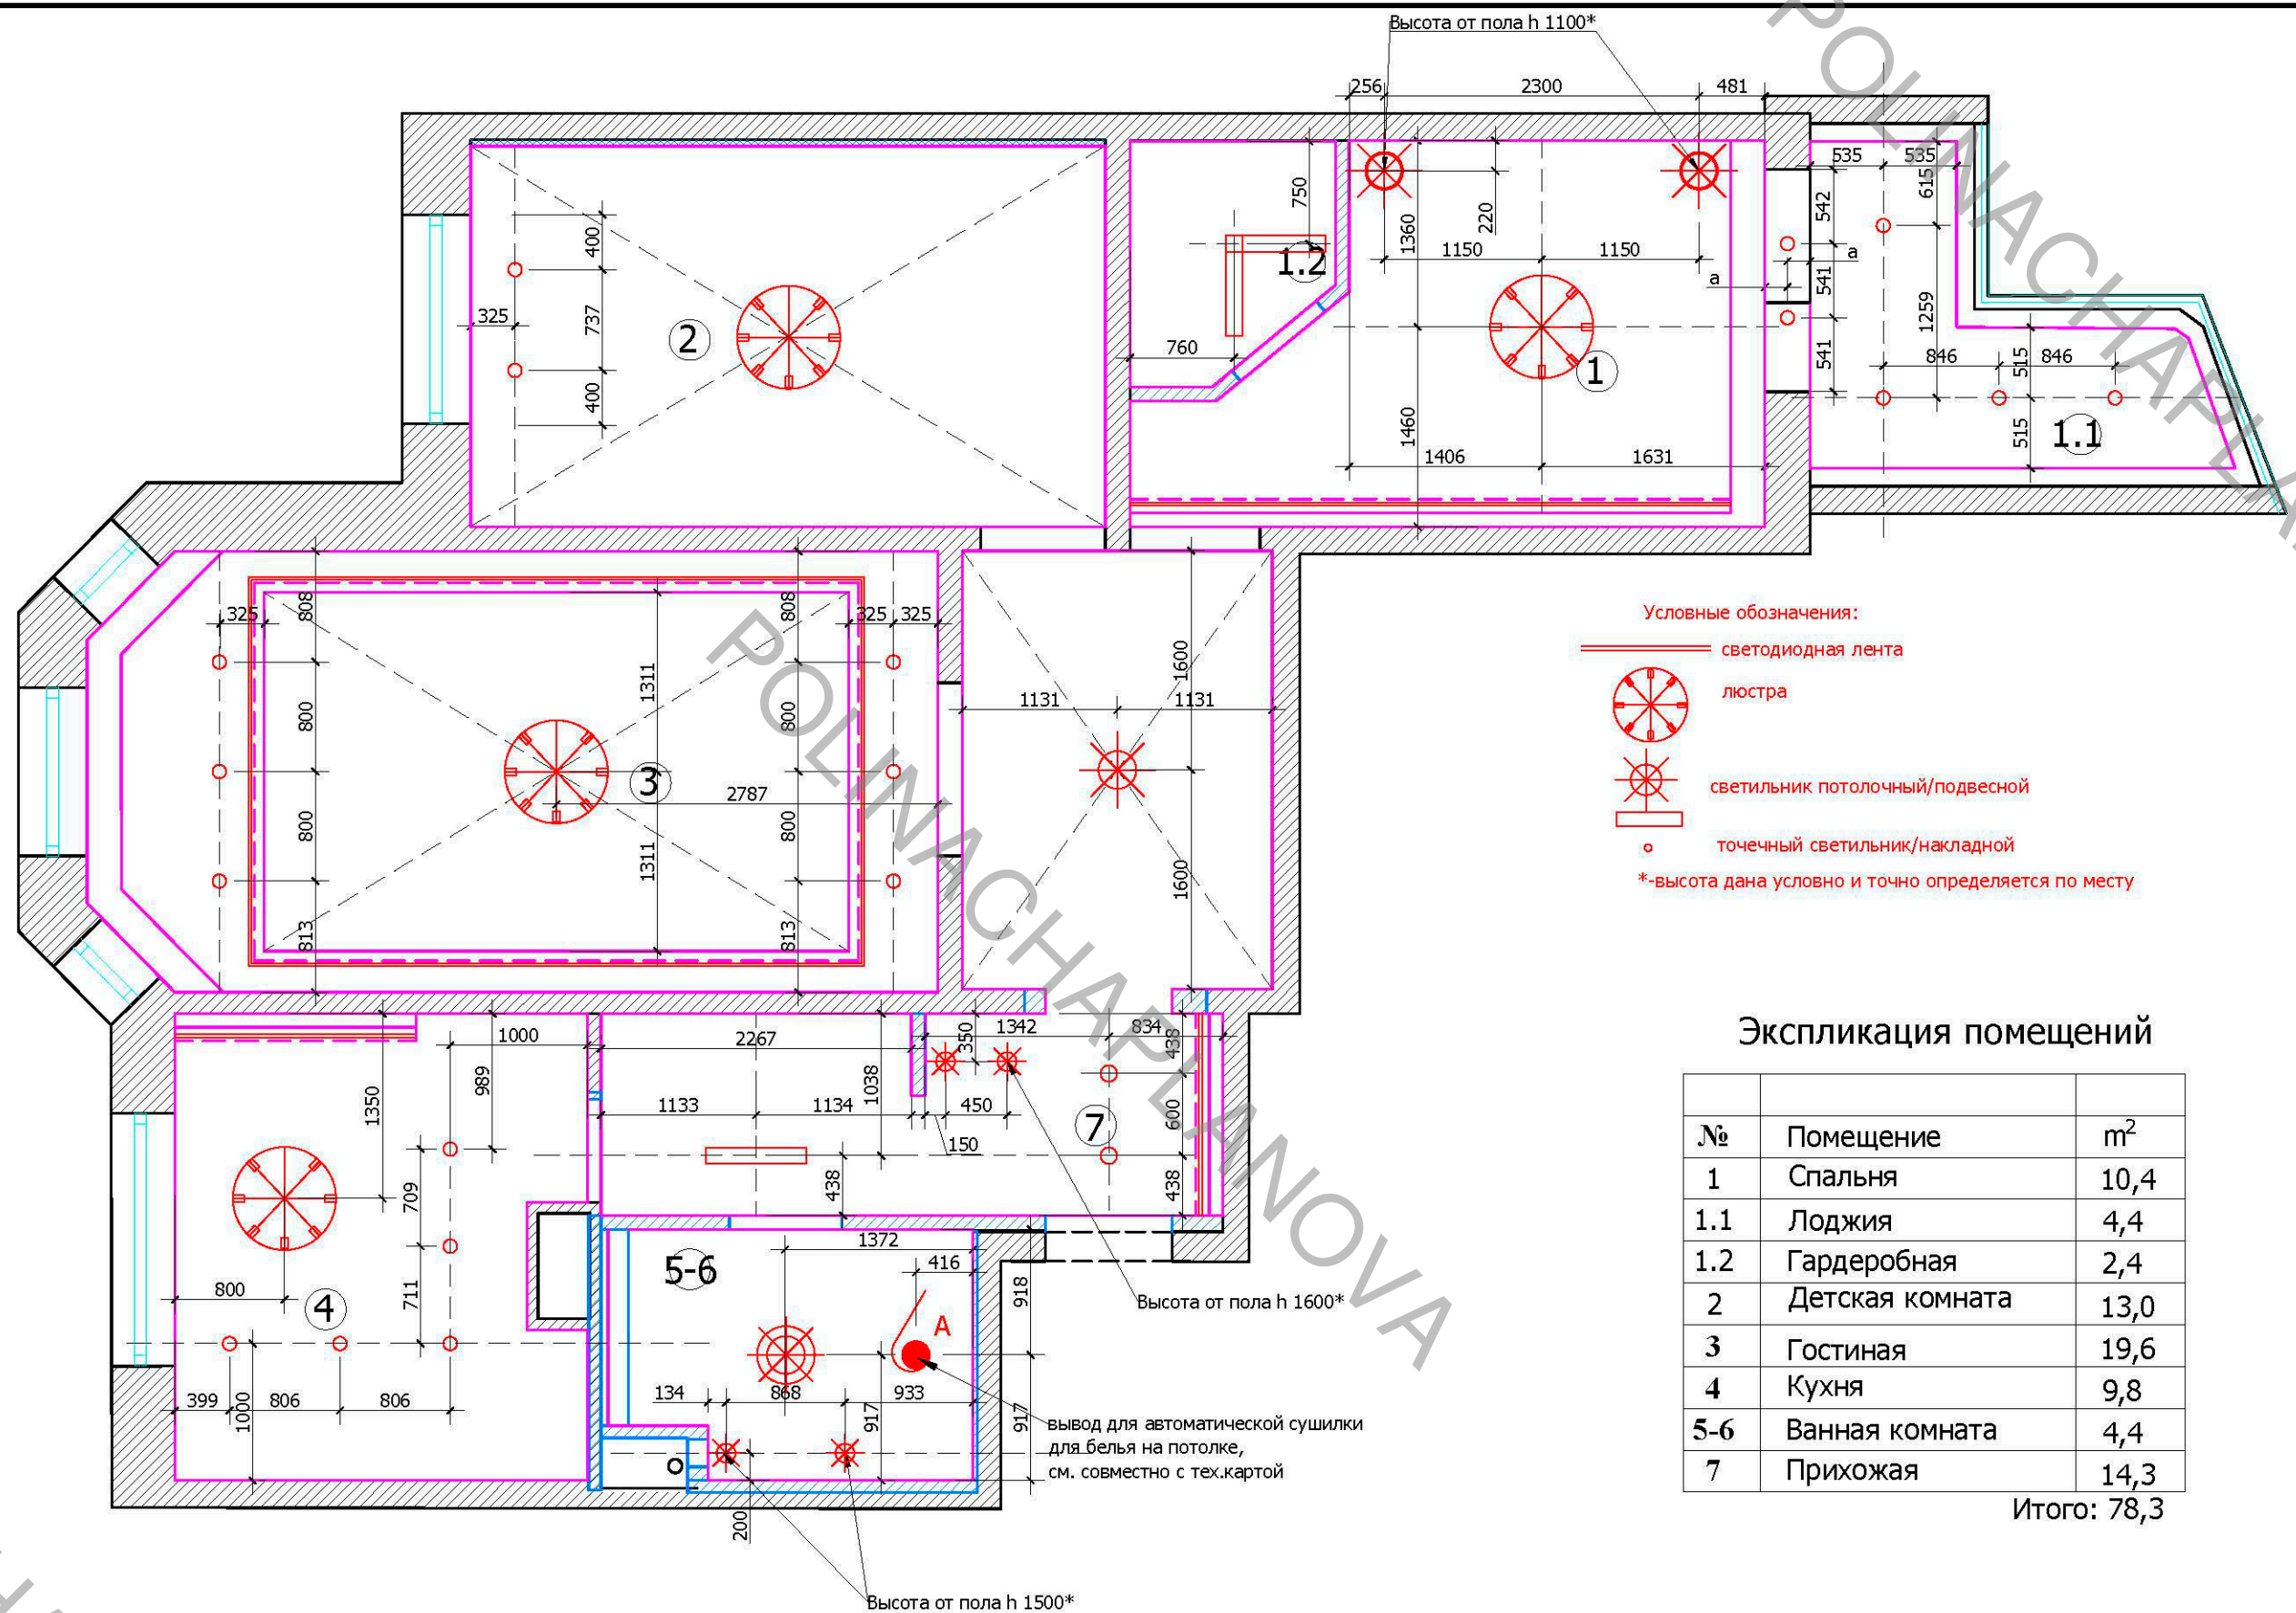


М 1:50

Заказчик	Согласовано	Дата	Подпись		РП		
		04.05.19			Стадия	Лист	Листов
Дизайнер	Чалпанова П.О					14	28
				Частная квартира			
				План потолков с расстановкой осветительного оборудования с привязками			

Формат А3

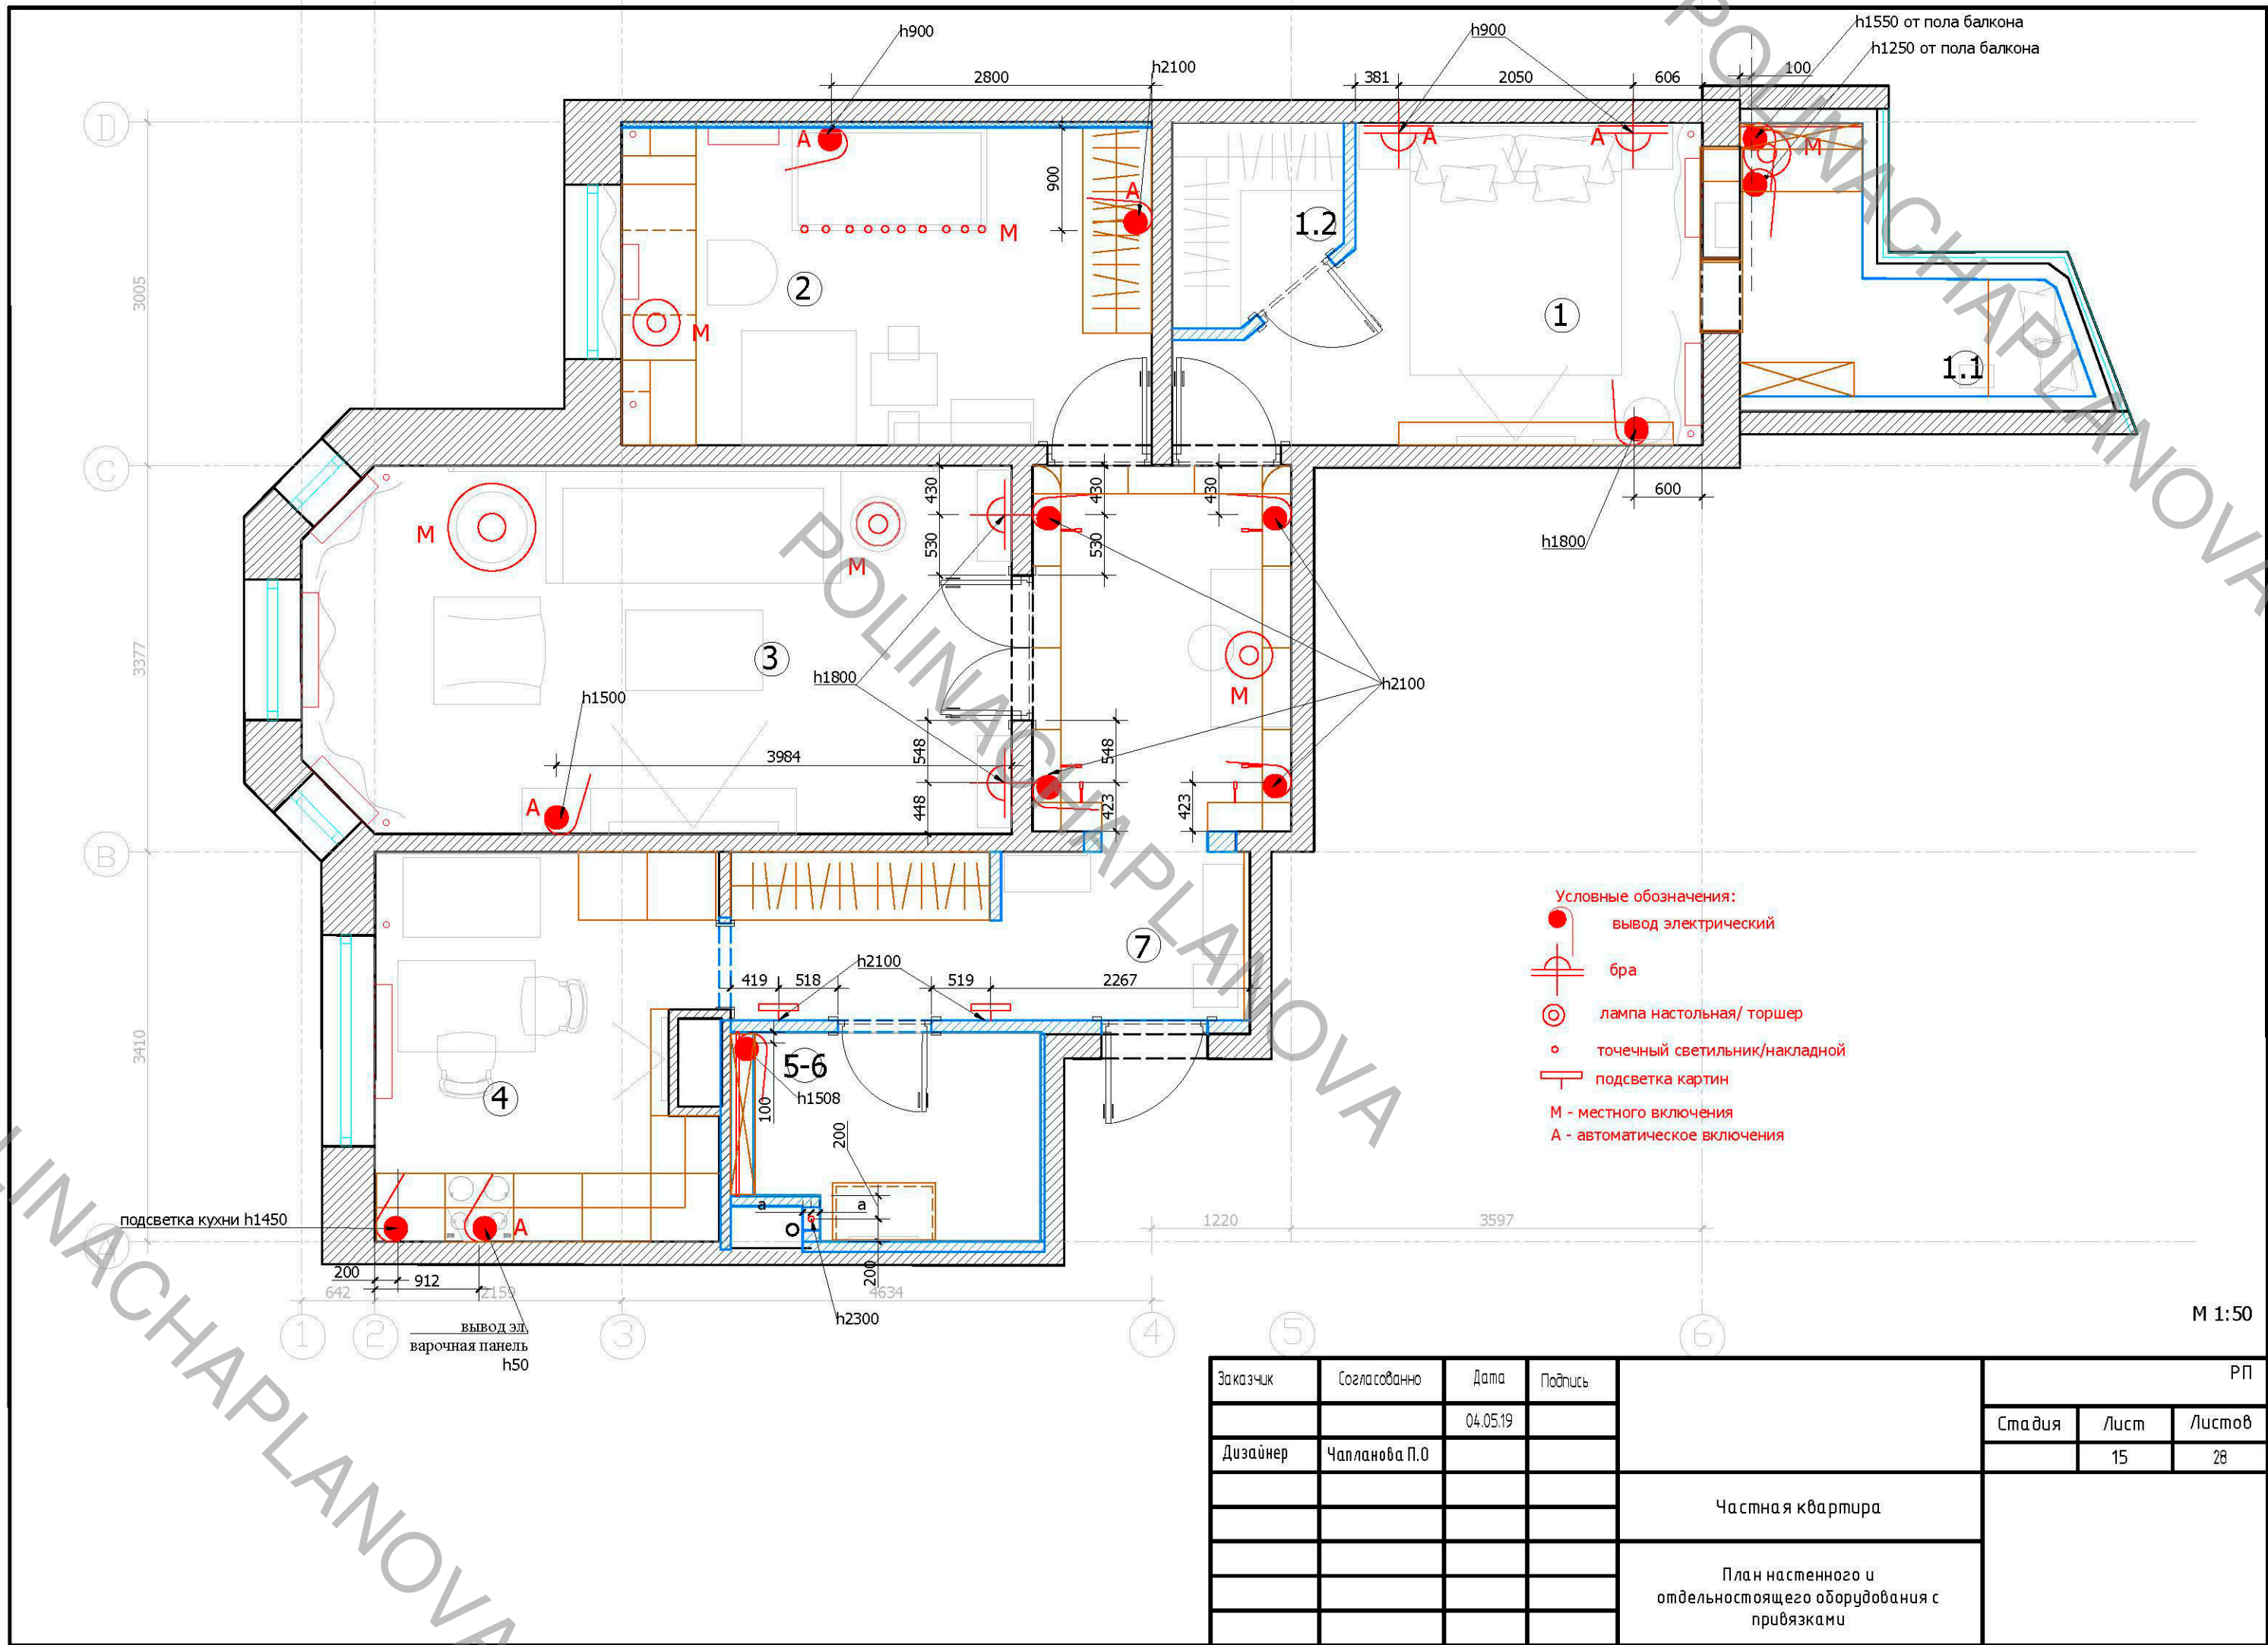

Заказчик	Согласовано	Дата	Подпись	РП		
		04.05.19		Стадия	Лист	Листов
Дизайнер	Чалпанова П.О				15	28
				Частная квартира		
				План настенного и отдельностоящего оборудования с привязками		

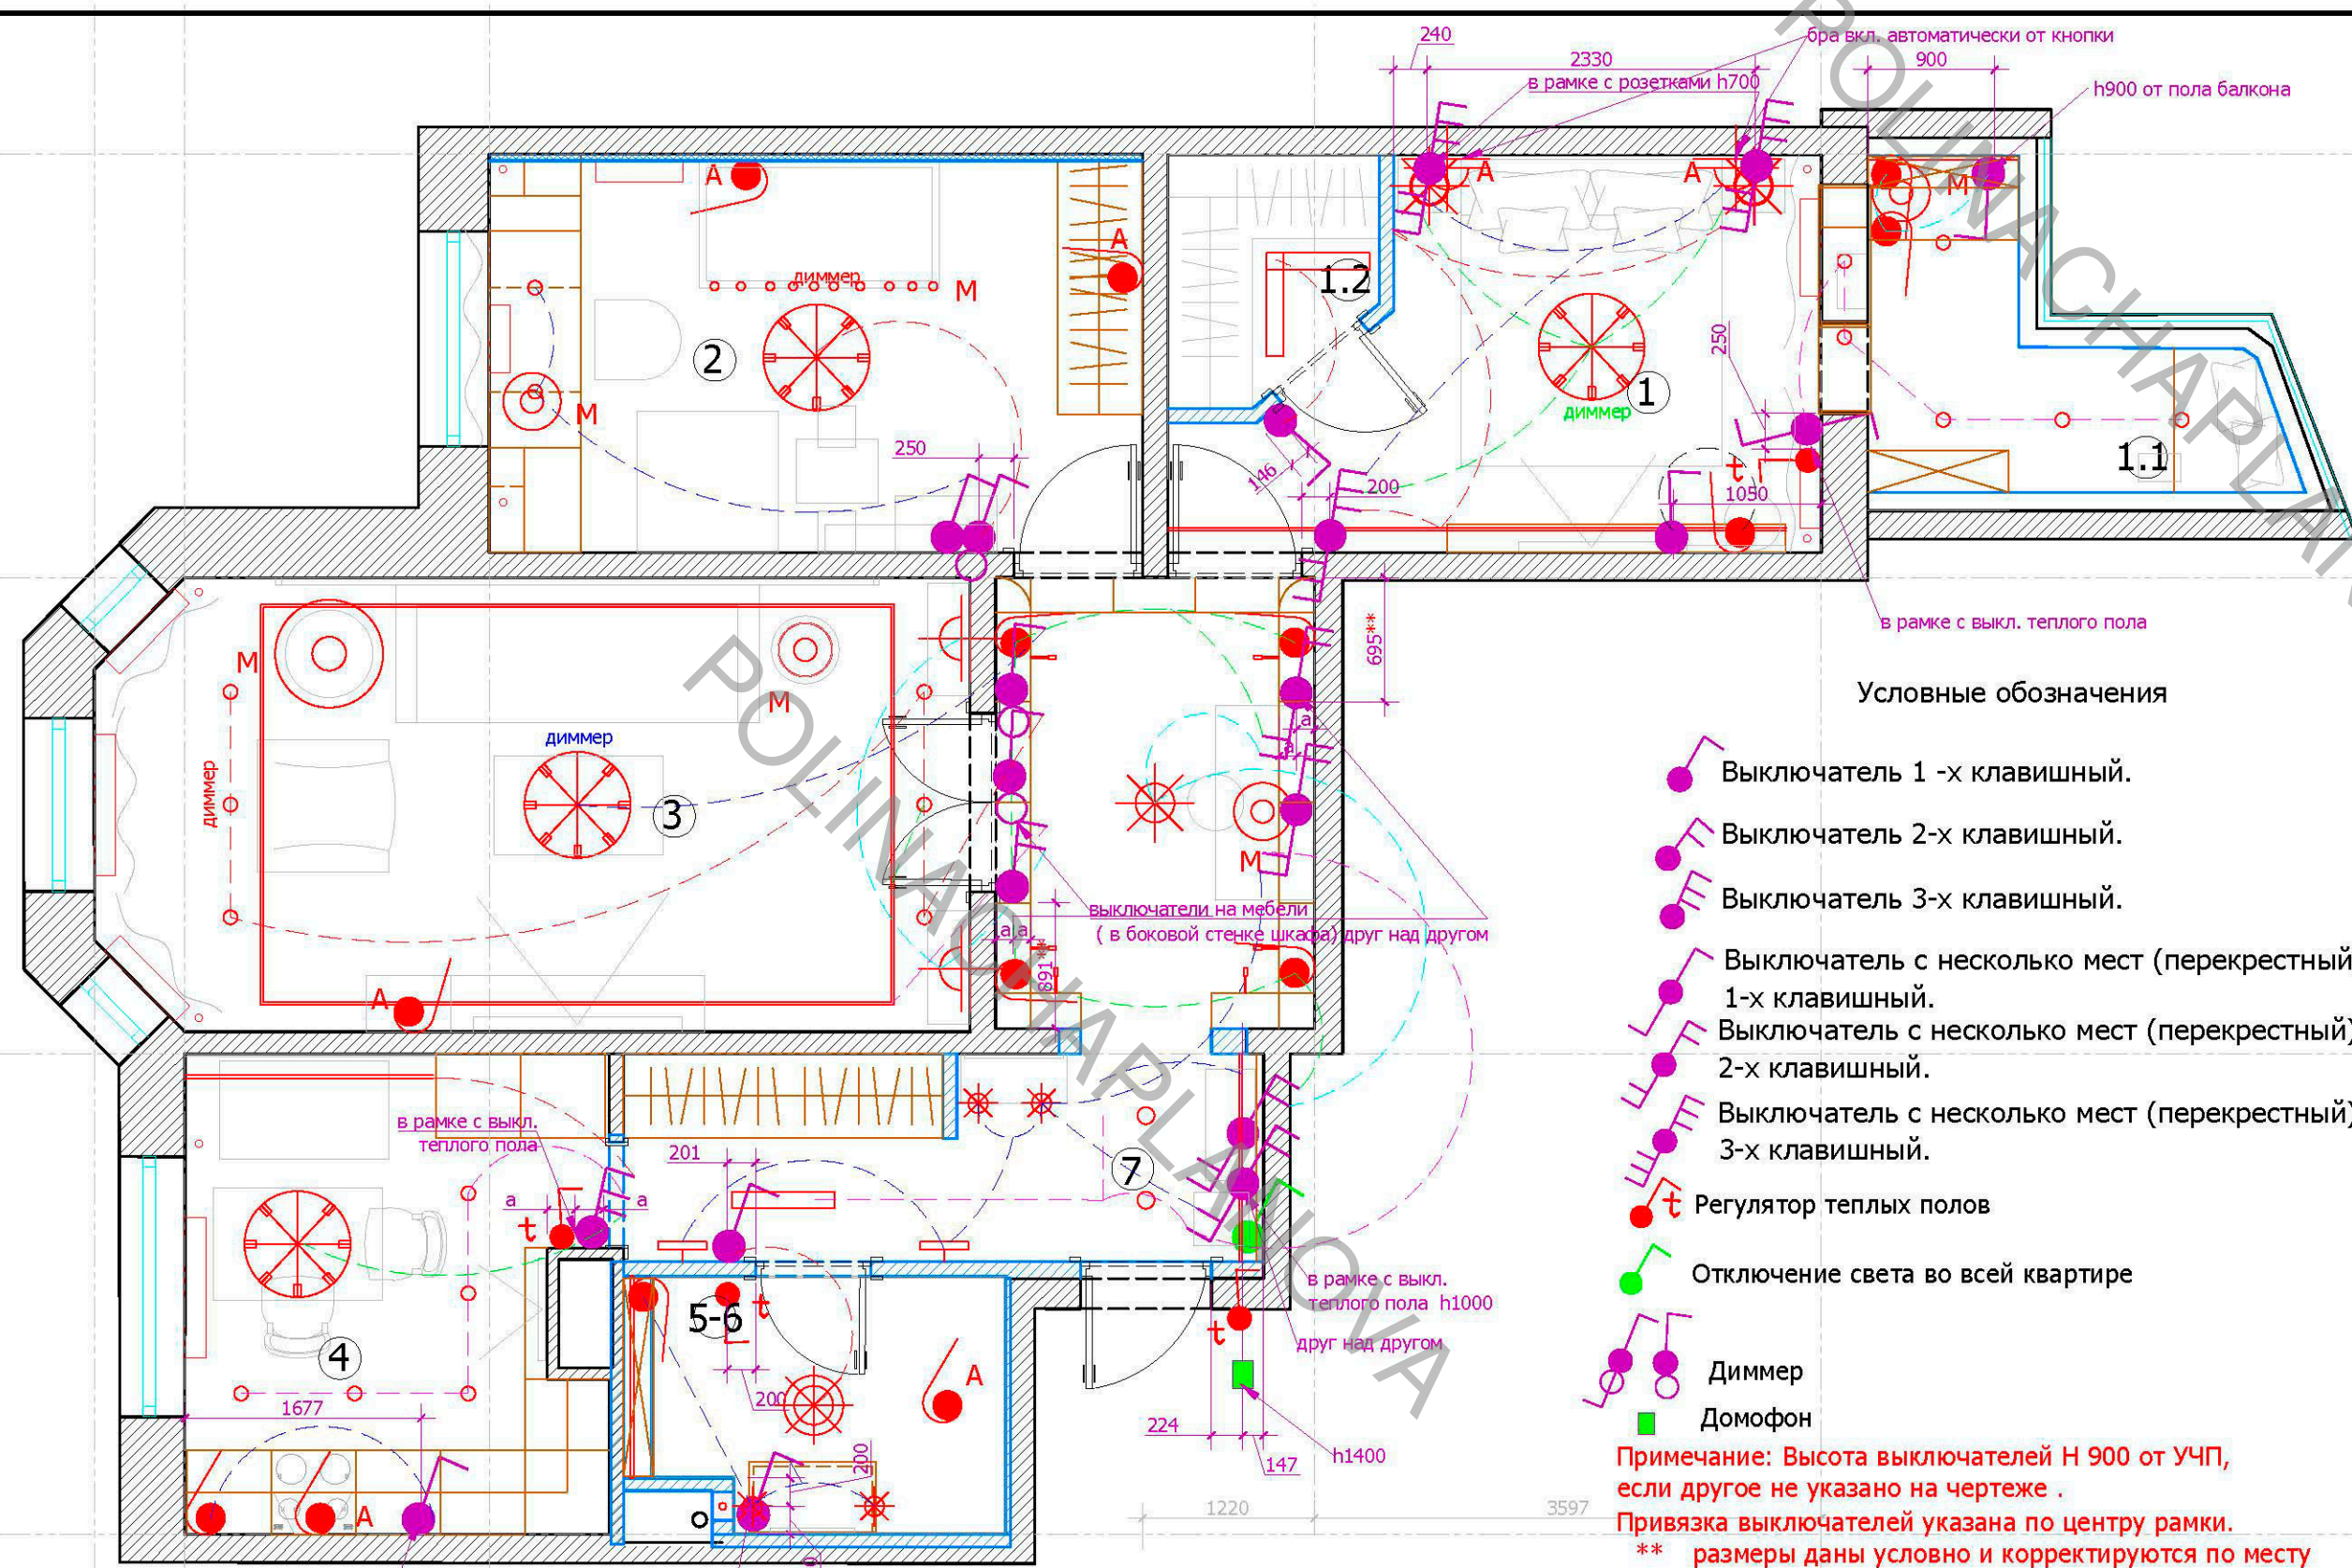

Условные обозначения

- Выключатель 1-х клавишный.
- Выключатель 2-х клавишный.
- Выключатель 3-х клавишный.
- Выключатель с несколько мест (перекрестный) 1-х клавишный.
- Выключатель с несколько мест (перекрестный) 2-х клавишный.
- Выключатель с несколько мест (перекрестный) 3-х клавишный.
- Регулятор теплых полов
- Отключение света во всей квартире
- Диммер
- Домофон


Примечание: Высота выключателей Н 900 от УЧП, если другое не указано на чертеже .
Привязка выключателей указана по центру рамки.
** размеры даны условно и корректируются по месту

М 1:50

- Условные обозначения:
- светодиодная лента
 - люстра
 - светильник потолочный/подвесной
 - точечный светильник/накладной

- Условные обозначения:
- вывод электрический
 - бра
 - лампа настольная/ торшер
 - точечный светильник/накладной
 - подсветка картин
 - М - местного включения
 - А - автоматическое включения


Заказчик	Согласованно	Дата	Подпись	РП		
		16.09.19		Стадия	Лист	Листов
Дизайнер	Чалпанова П.О				16	28
				Частная квартира		
				План расстановки выключателей, совмещенный с группами освещения		

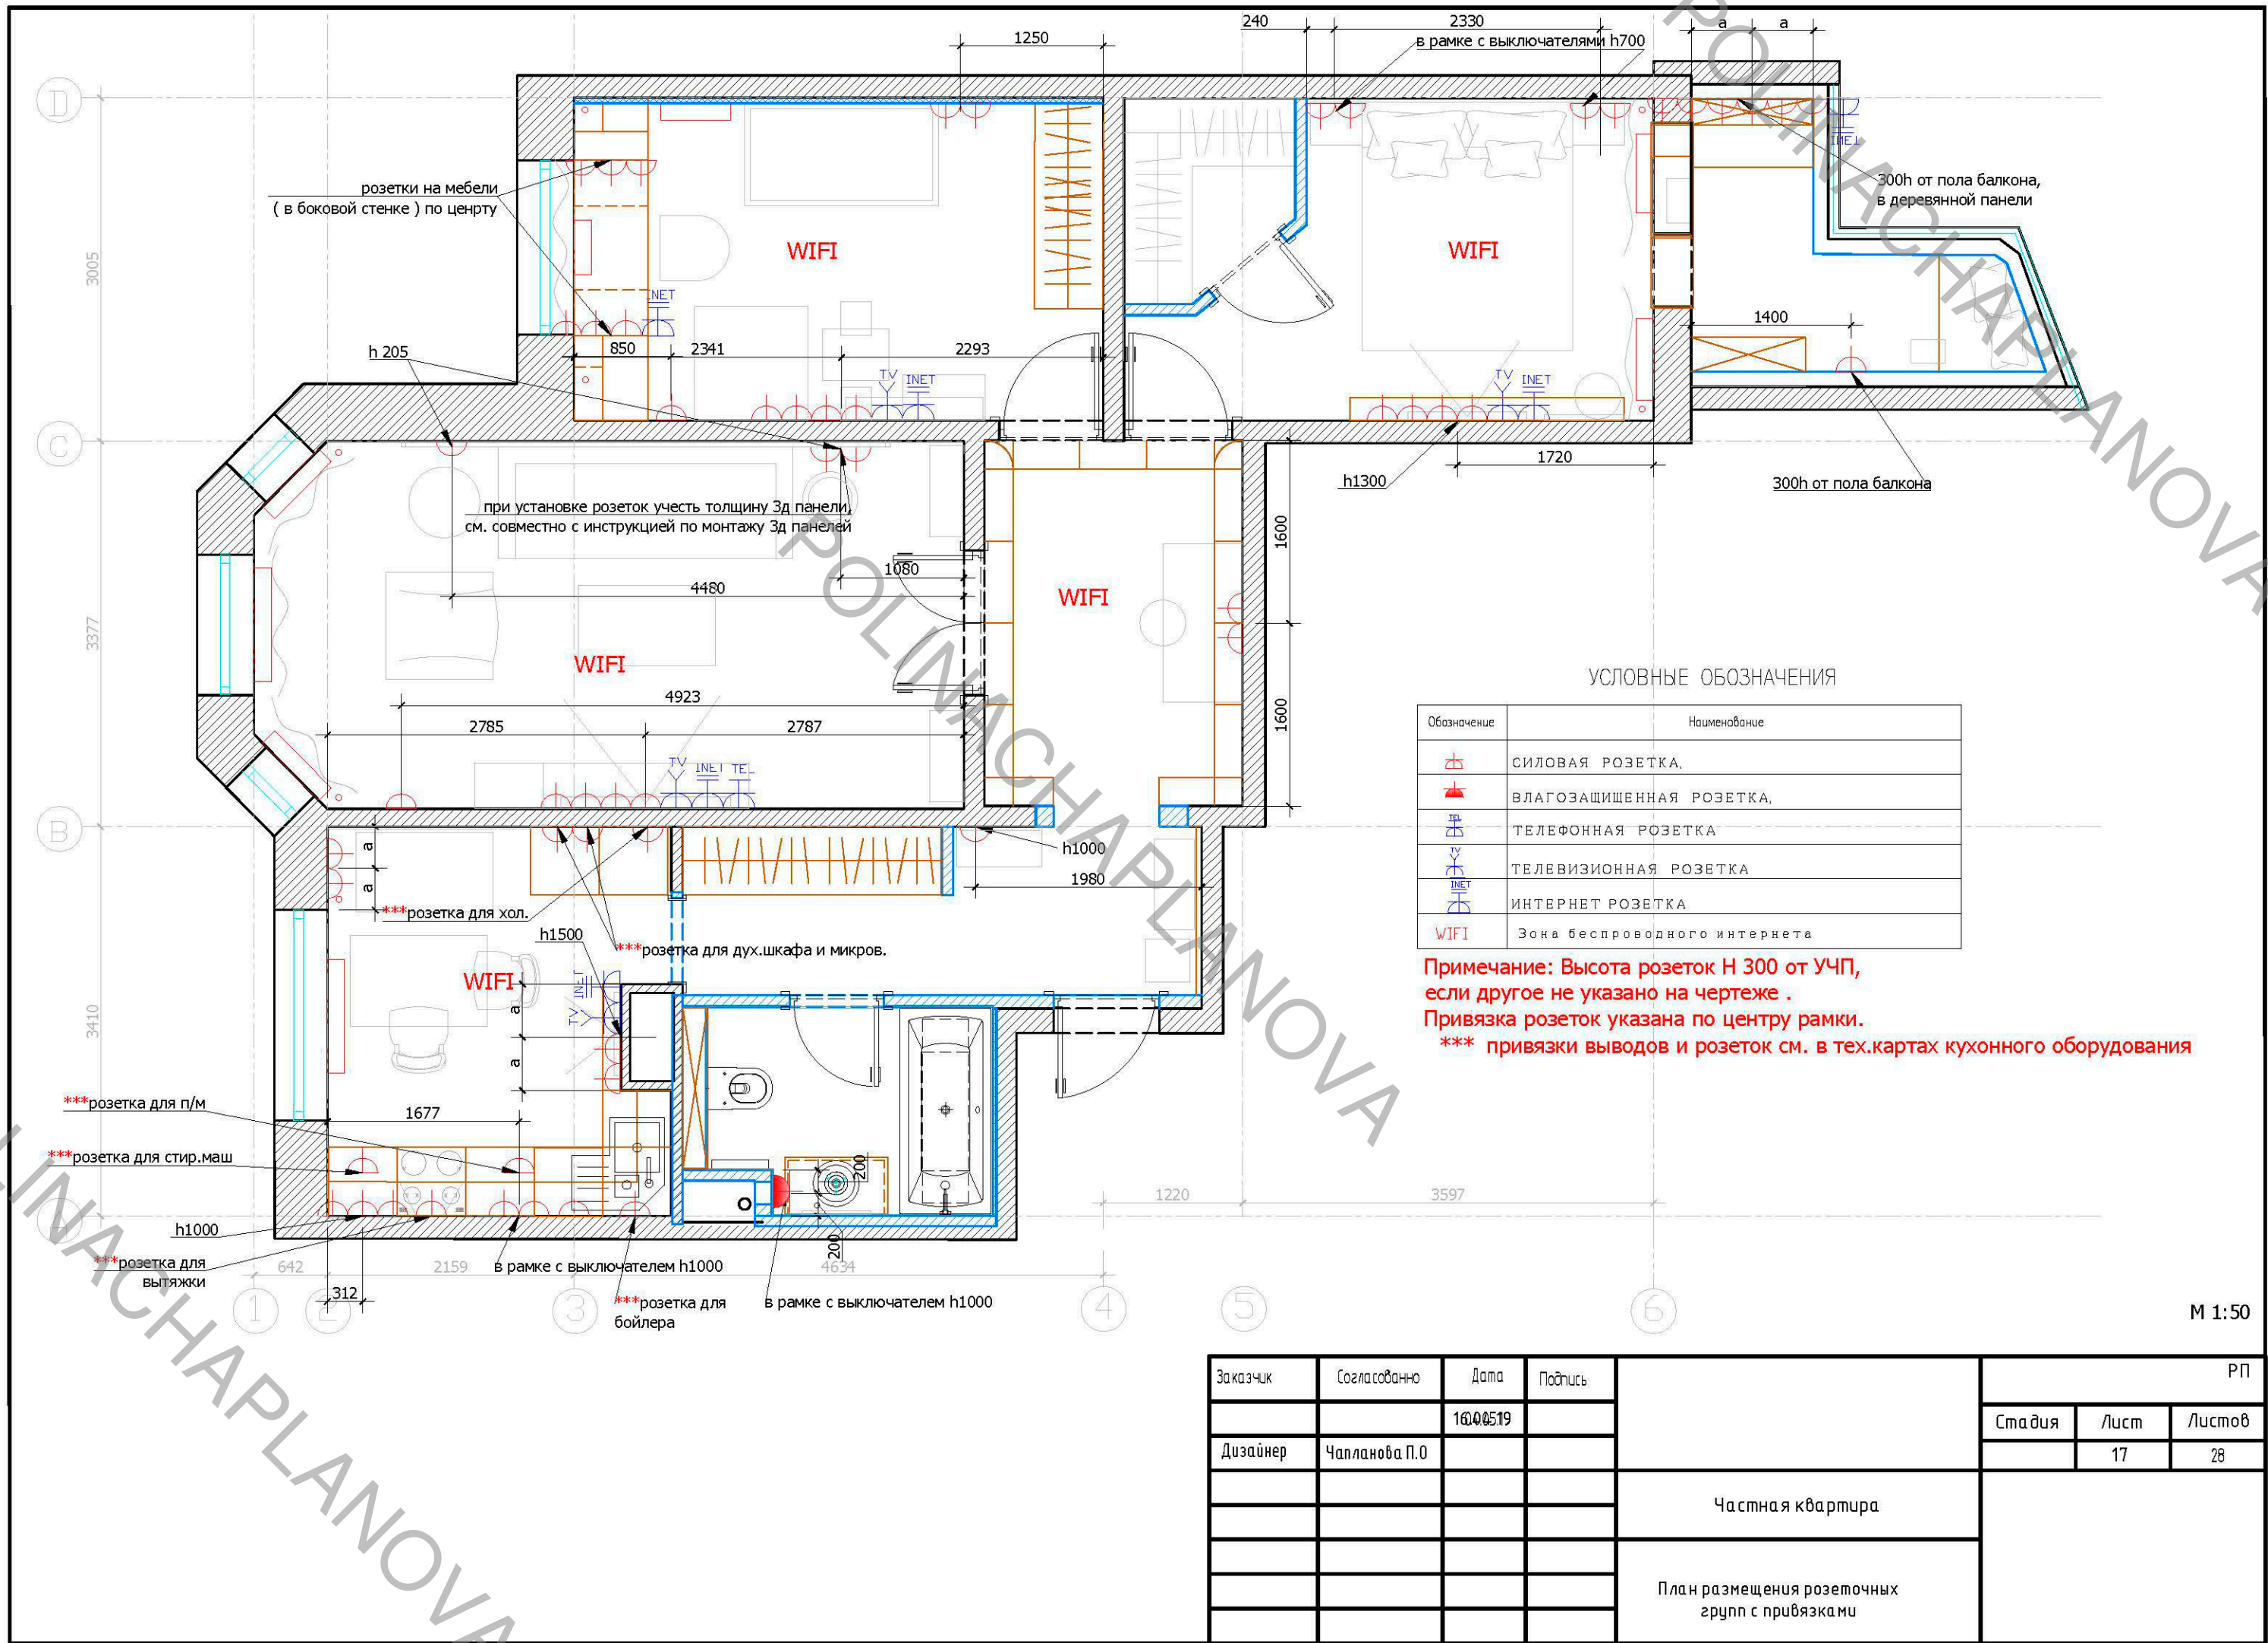

УСЛОВНЫЕ ОБОЗНАЧЕНИЯ	
Обозначение	Наименование
	СИЛОВАЯ РОЗЕТКА,
	ВЛАГОЗАЩИЩЕННАЯ РОЗЕТКА,
	ТЕЛЕФОННАЯ РОЗЕТКА
	ТЕЛЕВИЗИОННАЯ РОЗЕТКА
	ИНТЕРНЕТ РОЗЕТКА
WIFI	Зона беспроводного интернета

Примечание: Высота розеток Н 300 от УЧП, если другое не указано на чертеже .
Привязка розеток указана по центру рамки.
*** привязки выводов и розеток см. в тех.картах кухонного оборудования

Заказчик	Согласовано	Дата	Подпись	РП		
		16.05.19		Стадия	Лист	Листов
Дизайнер	Чалпанова П.О				17	28
				Частная квартира		
				План размещения розеточных групп с привязками		

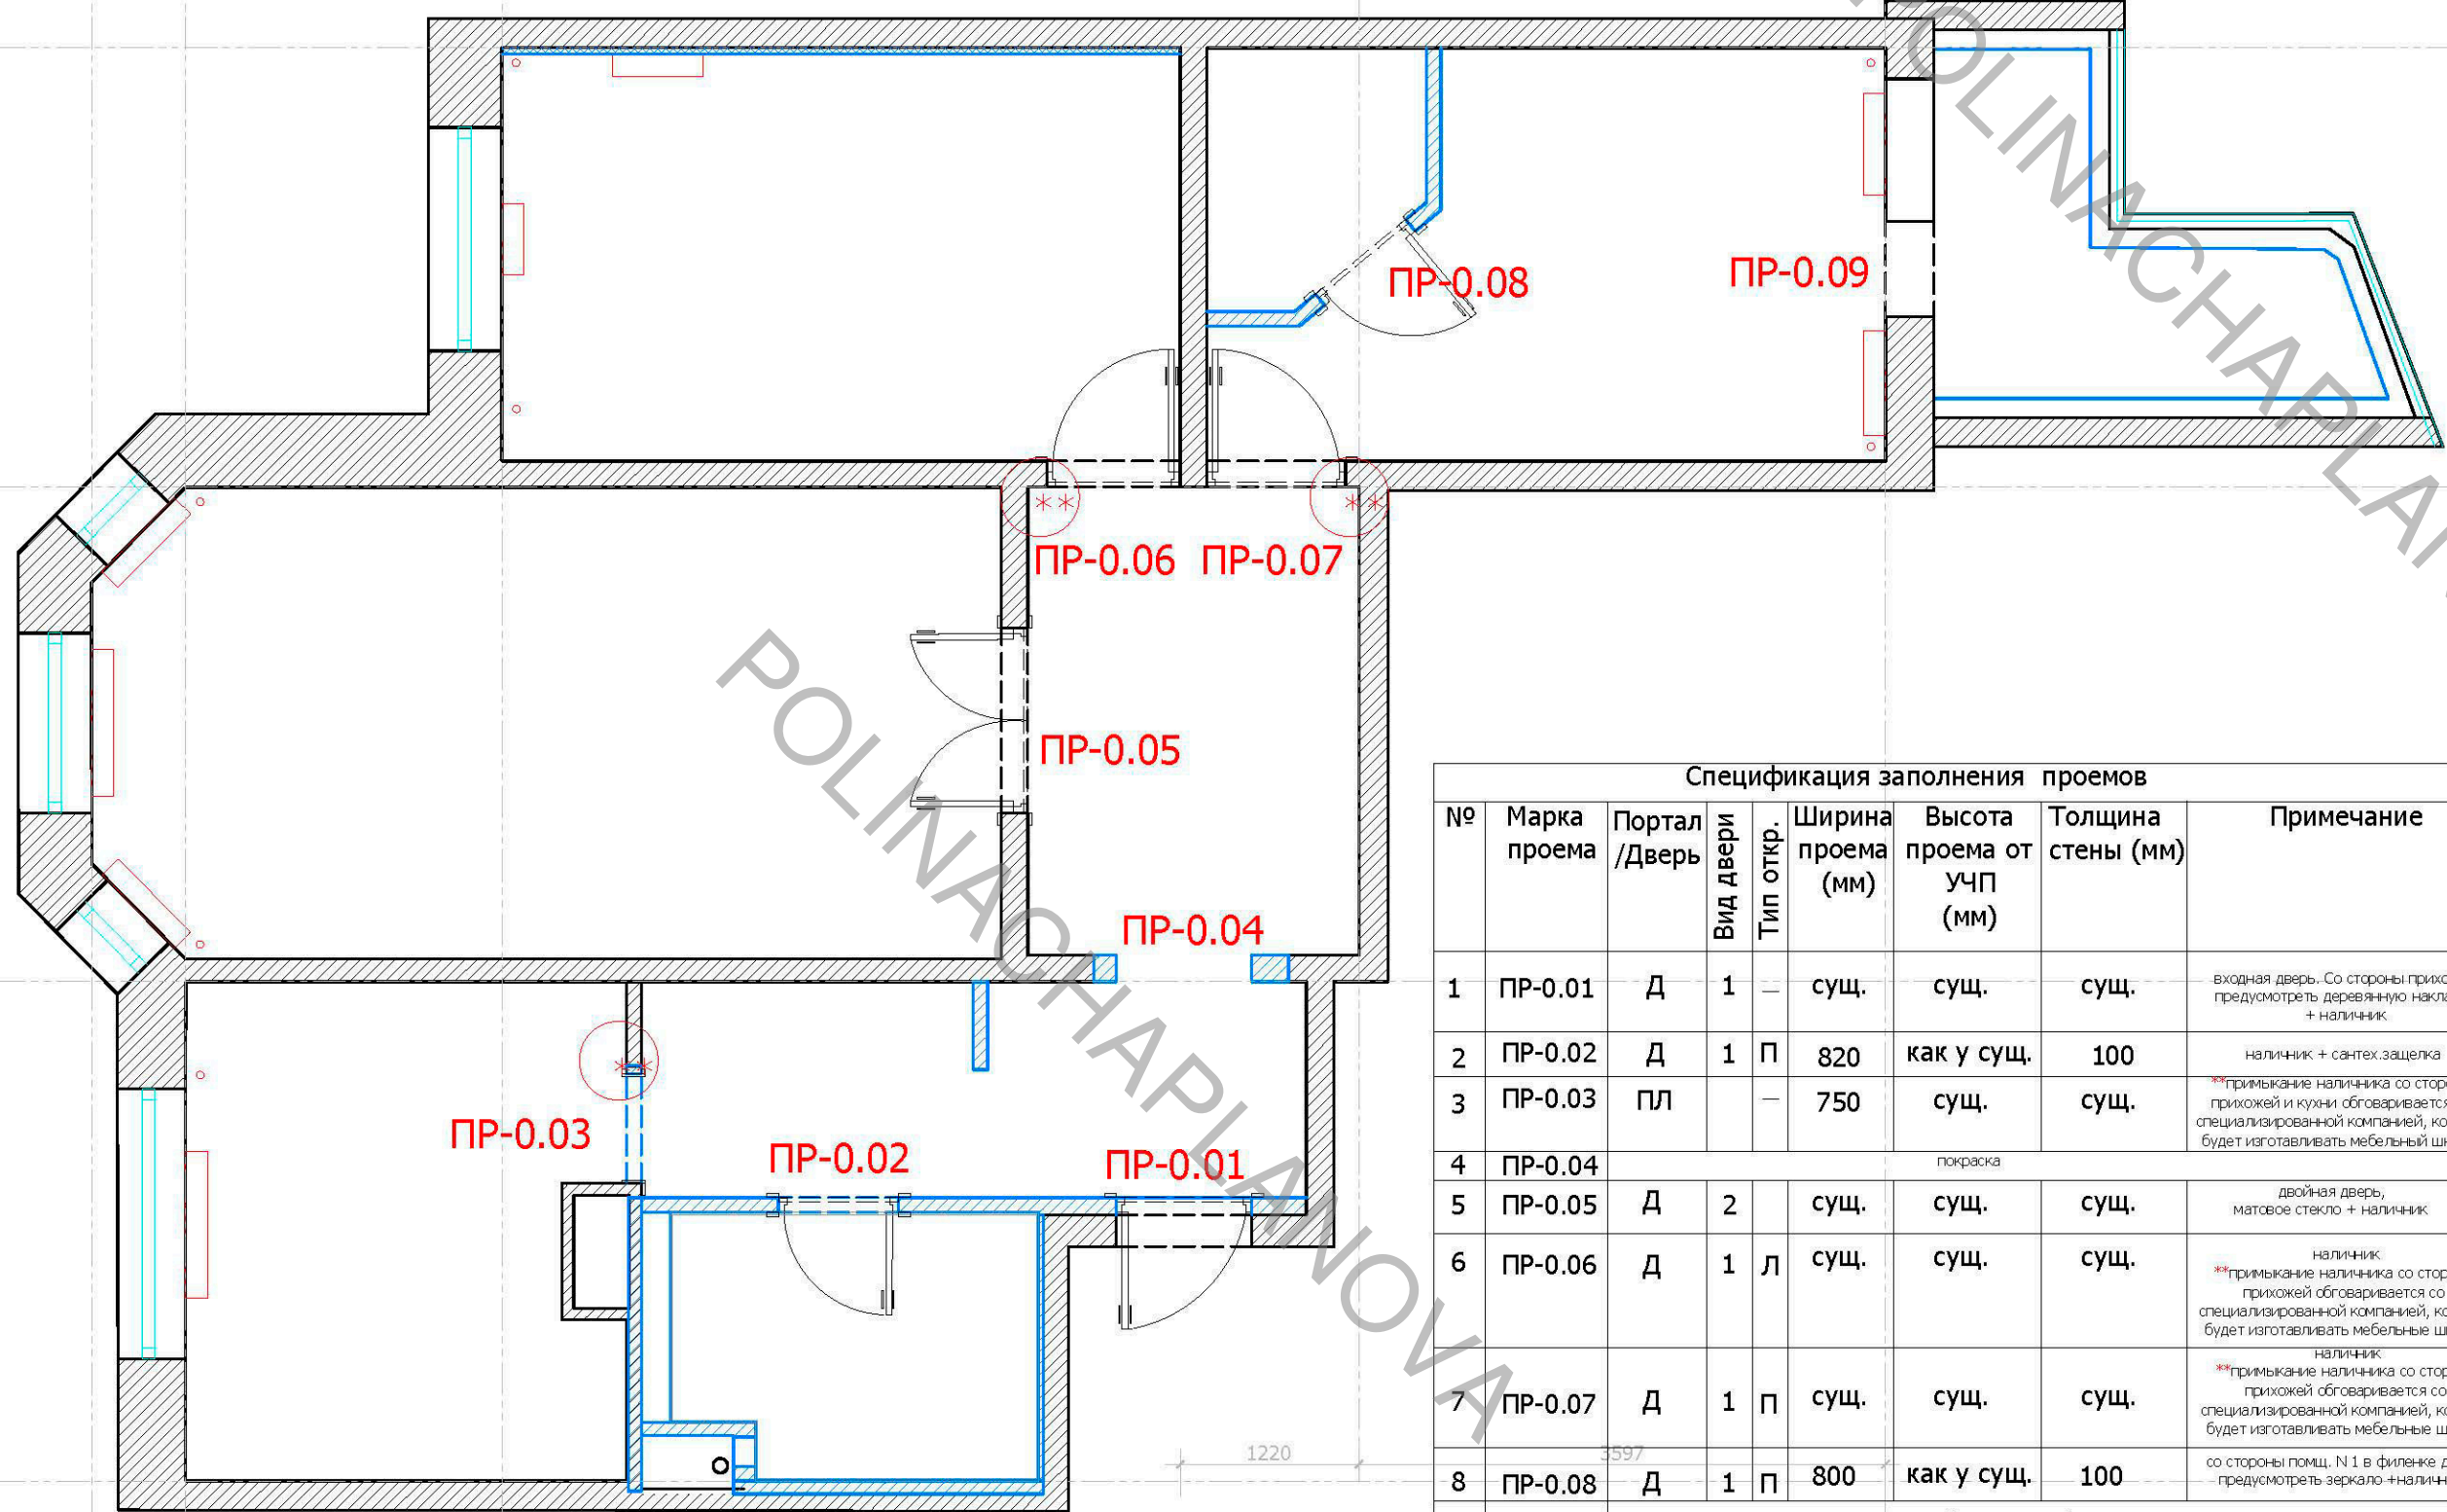


Спецификация заполнения проемов								
№	Марка проема	Портал /Дверь	Вид двери	Тип откр.	Ширина проема (мм)	Высота проема от учП (мм)	Толщина стены (мм)	Примечание
1	ПР-0.01	Д	1	—	сущ.	сущ.	сущ.	входная дверь. Со стороны прихожей предусмотреть деревянную накладку + наличник.
2	ПР-0.02	Д	1	П	820	как у сущ.	100	наличник + сантех.защелка
3	ПР-0.03	ПЛ		—	750	сущ.	сущ.	**примыкание наличника со стороны прихожей и кухни обговаривается со специализированной компанией, которая будет изготавливать мебельный шкафы
4	ПР-0.04					покраска		
5	ПР-0.05	Д	2		сущ.	сущ.	сущ.	двойная дверь, матовое стекло + наличник
6	ПР-0.06	Д	1	Л	сущ.	сущ.	сущ.	наличник **примыкание наличника со стороны прихожей обговаривается со специализированной компанией, которая будет изготавливать мебельные шкафы
7	ПР-0.07	Д	1	П	сущ.	сущ.	сущ.	наличник **примыкание наличника со стороны прихожей обговаривается со специализированной компанией, которая будет изготавливать мебельные шкафы
8	ПР-0.08	Д	1	П	800	как у сущ.	100	со стороны помщ. N 1 в филёнке двери предусмотреть зеркало +наличник.
9	ПР-0.09	покраска + обшивка деревом (см. план по расстановке мебели индивидуальных размеров).						

Примечание: Д - дверь ПЛ-портал
П - правое открывание Л-левое открывание
Цвет дуб натуральный. Фурнитура - хром.

М 1:50

Заказчик	Согласованно	Дата	Подпись	РП		
		04.05.19		Стадия	Лист	Листов
Дизайнер	Чалпанова П.О				18	28
				Частная квартира		
				План заполнения дверных проемов		

Формат А3

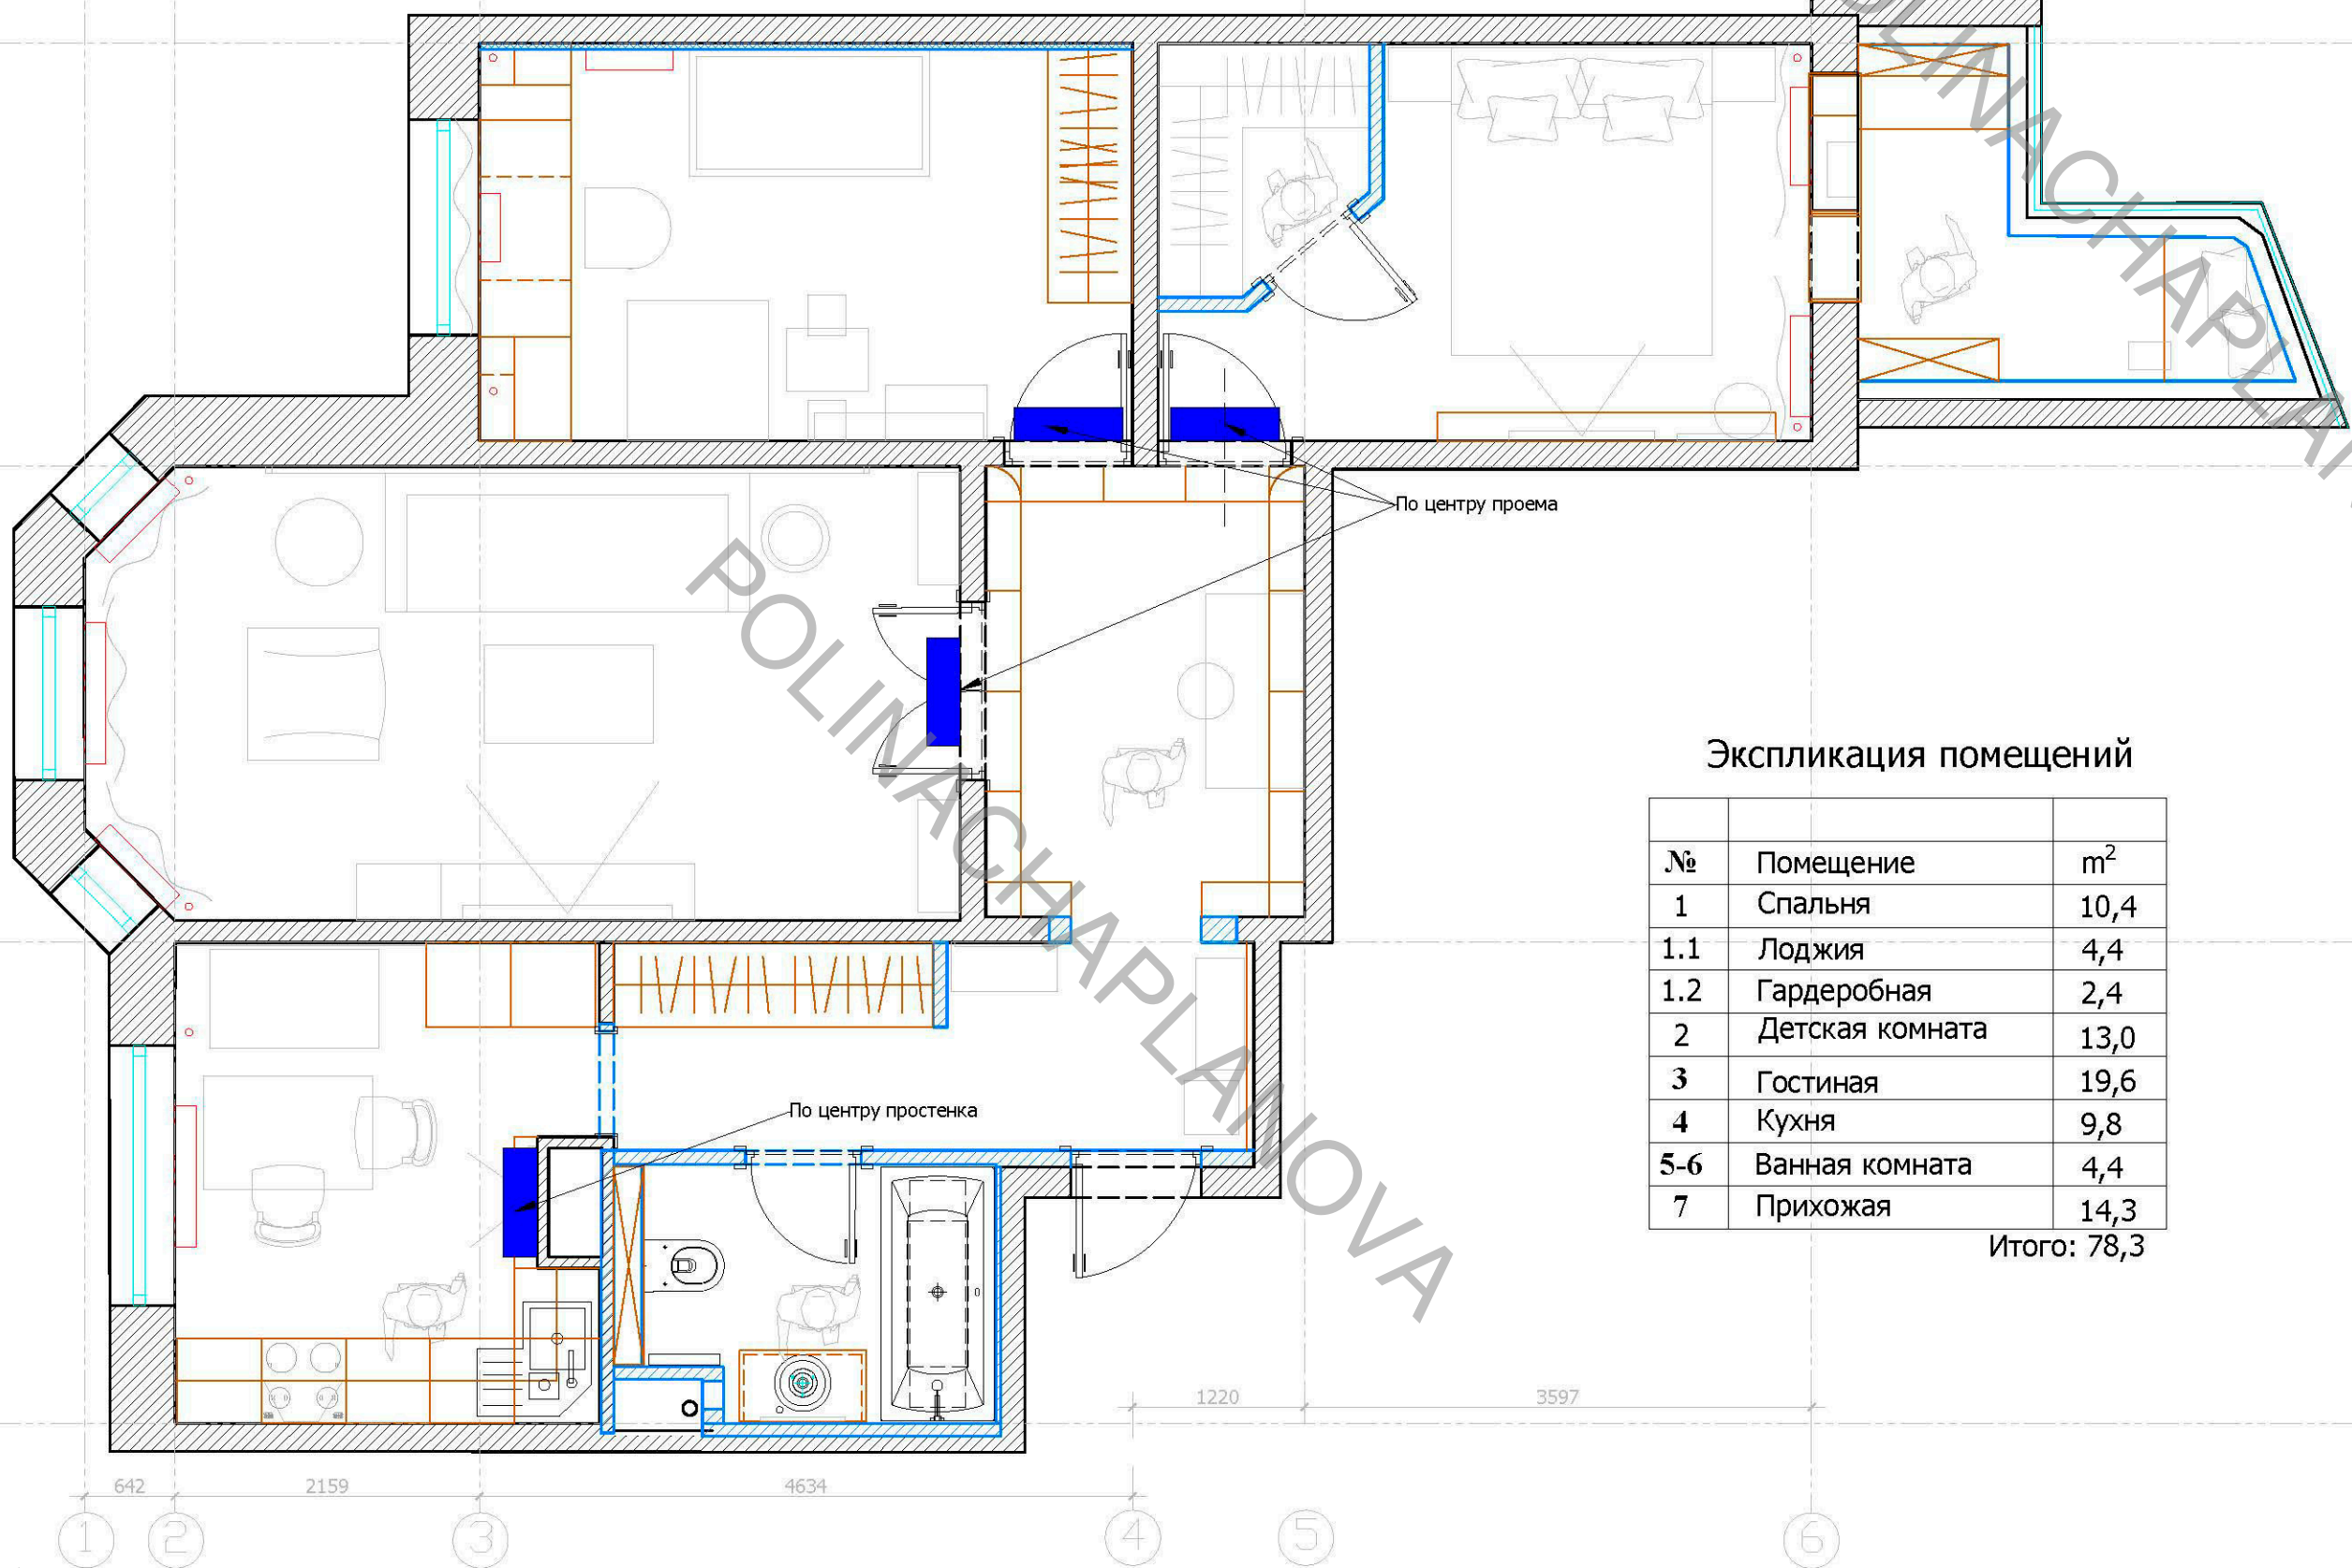

Экспликация помещений

№	Помещение	м²
1	Спальня	10,4
1.1	Лоджия	4,4
1.2	Гардеробная	2,4
2	Детская комната	13,0
3	Гостиная	19,6
4	Кухня	9,8
5-6	Ванная комната	4,4
7	Прихожая	14,3


Итого: 78,3

Условные обозначения:
[Blue rectangle] кондиционер
Примечание:
Расстояние от потолка ГКЛ до верха кондиционера 150 мм

Заказчик	Согласованно	Дата	Подпись		РП		
		04.05.19			Стадия	Лист	Листов
Дизайнер	Чалланова П.О					19	28
				Частная квартира			
				План расстановки кондиционеров			

М 1:50

Формат А3

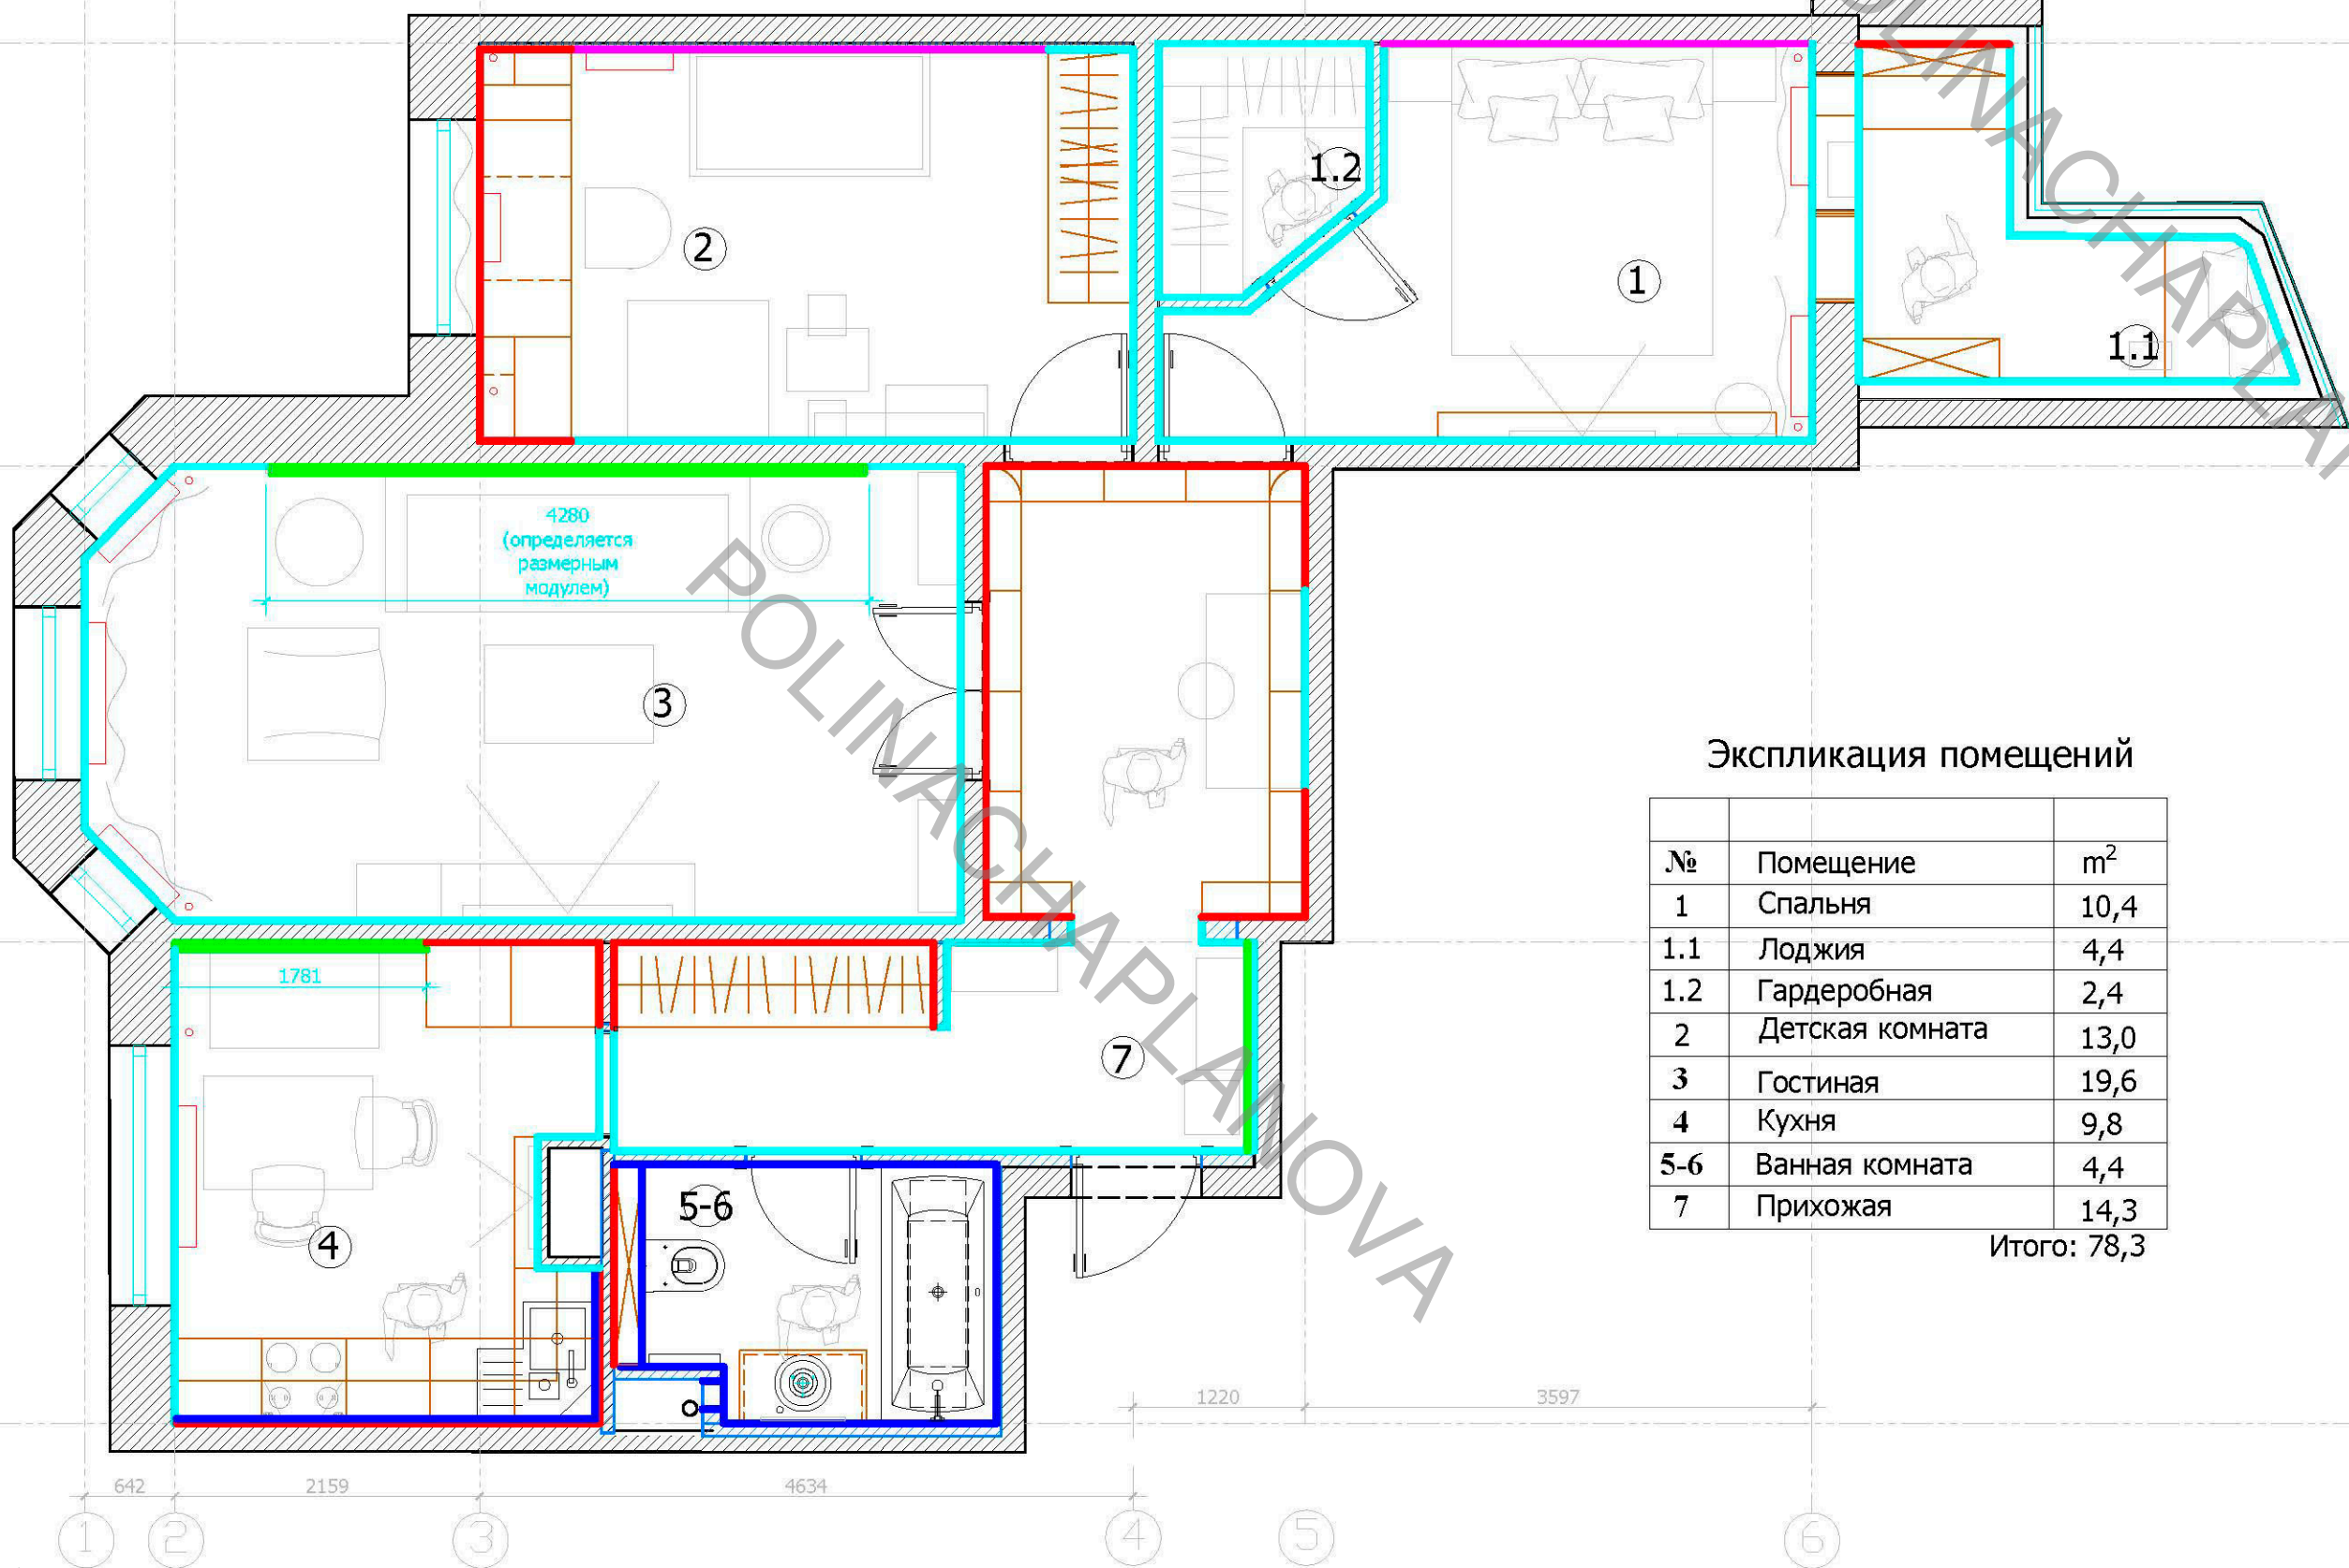

Экспликация помещений



№	Помещение	м²
1	Спальня	10,4
1.1	Лоджия	4,4
1.2	Гардеробная	2,4
2	Детская комната	13,0
3	Гостиная	19,6
4	Кухня	9,8
5-6	Ванная комната	4,4
7	Прихожая	14,3

Итого: 78,3

Условные обозначения:

- покраска
- подготовка под шкафы
- фреска/обои
- деревянные панели
- керамогранит

Заказчик	Согласованно	Дата	Подпись	Частная квартира	РП		
		04.05.19			Стадия	Лист	Листов
Дизайнер	Чалпанова П.О					20	28
				Схема расположения отделочных материалов на стенах			

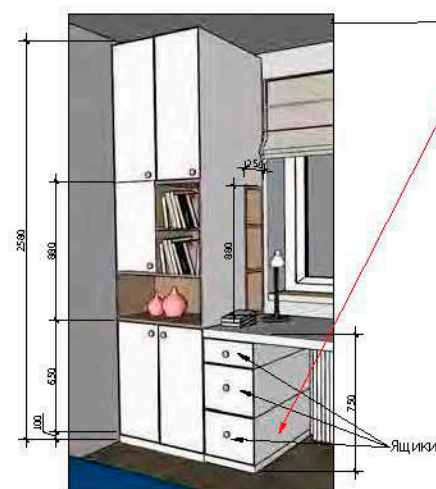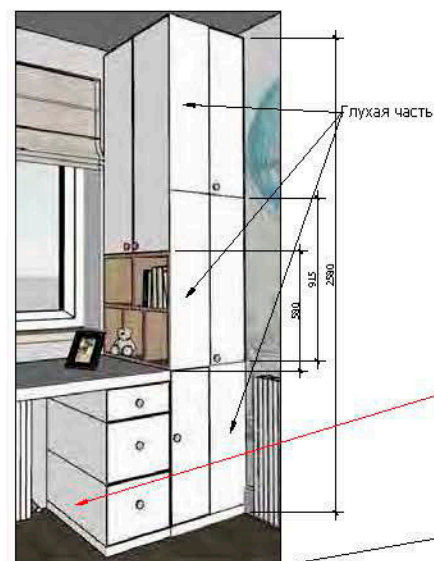


Кухонные шкафы см.развертки. Цвет белый/ дерево. Подсветка



Система шкафов с письменным столом. Цвет белый/дерево. В столешнице стола предусмотреть отверстие для радиатора (оно же и для проводов компьютера)

В боковой части тумбочек располагаются розетки

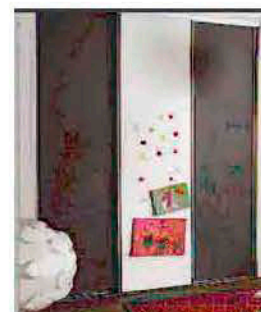

Шкаф купе 1800х600х2200мм. Фасад магнитная доска (белая) и грифельная доска. Подсветка. Торцы и внутренняя часть - цвет белый.

Подоконник обшить деревом (см. схему)

деревянный ящик- сидущка h450 + матрац и подушки

Полки с ящиками. Цвет белый/дерево

Открытые полукруглые полки.

В боковой части шкафов располагаются выключатели по центру

Полки


Деревянные рейки 60х20х2680 (между рейками 60мм). + крючки для одежды.

Шкаф - купе, фасад зеркало, внутренняя часть - цвет белый, h 2580


Шкаф с распашной дверью, дерево. Подсветка внизу. См. развертки.

тумба под раковину 900/940х470/500х785/755h, дерево/ мраморная столешница Bianco Carrara, наполнение ящики + ящик для белья. См. развертки.


Комбинация шкафов из светлого и темного дерева. Открывание Push-Up

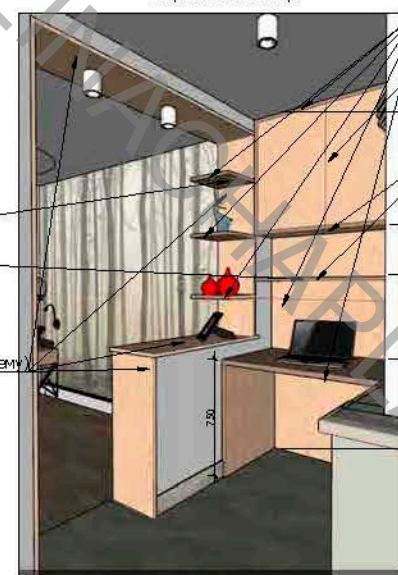

Зеркало с подсветкой

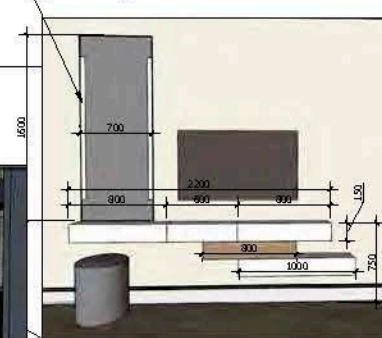

Шкаф цвет белый/ дерево.Открывание Push-Up

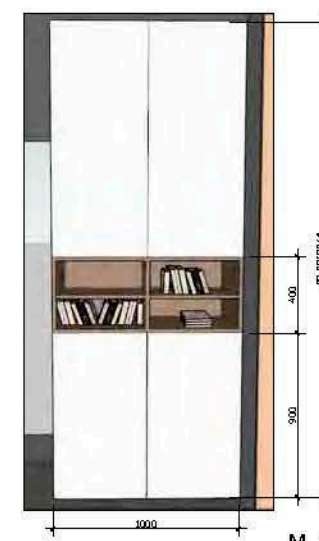

М 1:50

Условные обозначения:




Мебель по индивидуальным размерам.

Размеры даны проектные. Дальнейшая разработка мебели осуществляется специализированной компанией. Перед производством работ произвести замеры по факту.

См. совместно с планом плинтусов.Учесть размеры плинтусов

Заказчик	Согласованно	Дата	Подпись	РП		
		04.05.19		Стадия	Лист	Листов
Дизайнер	Чапланова П.О				21	28
				Частная квартира		
				План расстановки мебели по индивидуальным размерам		


Формат А3

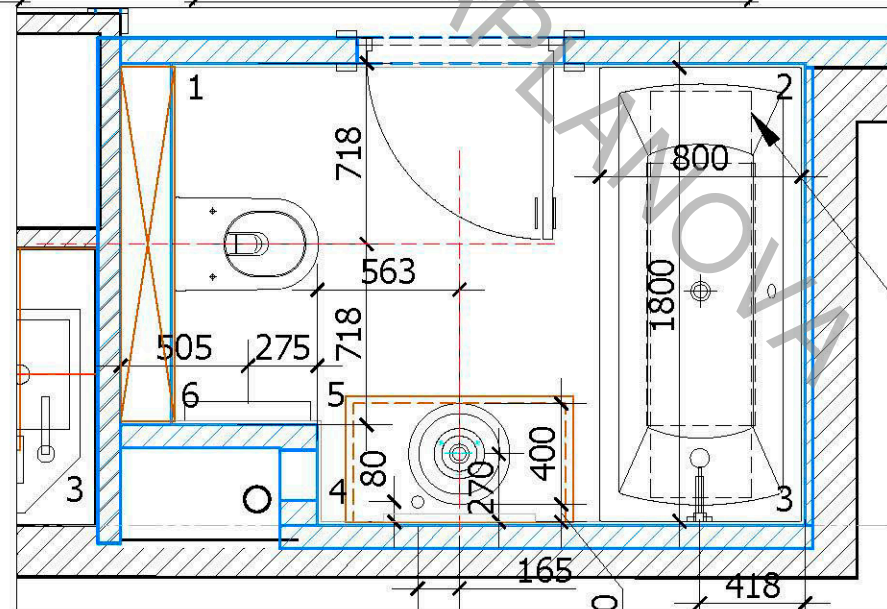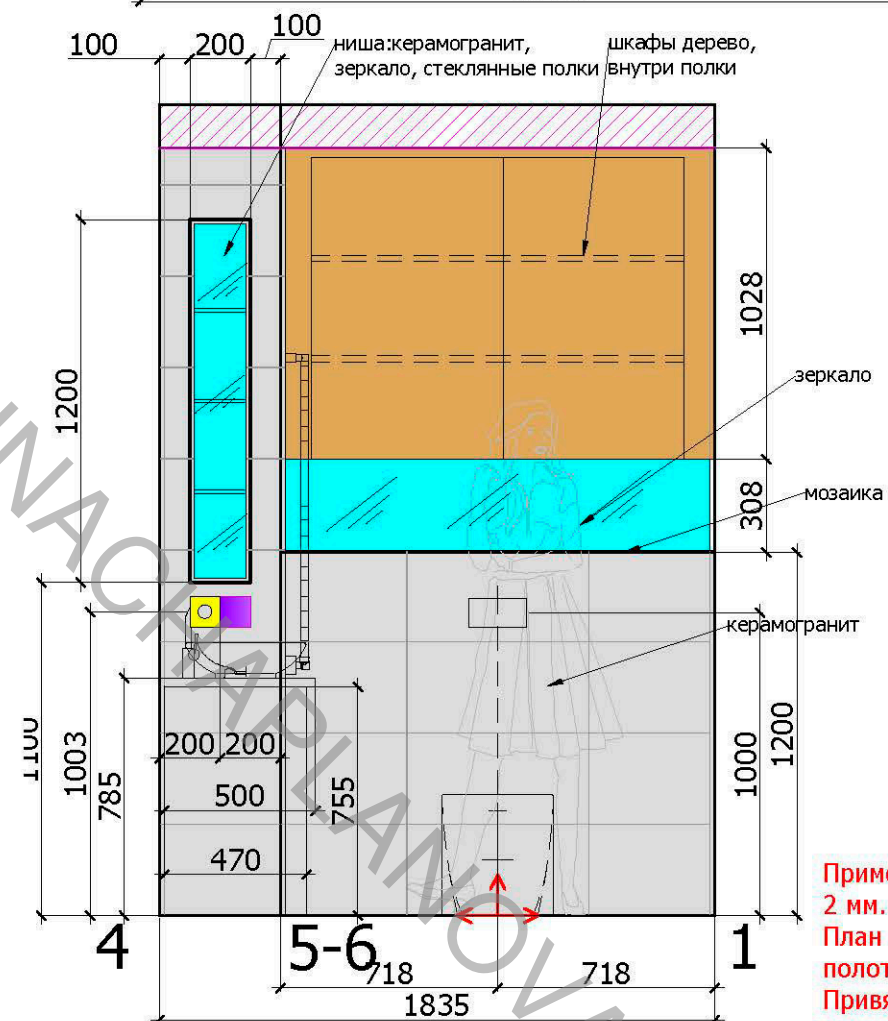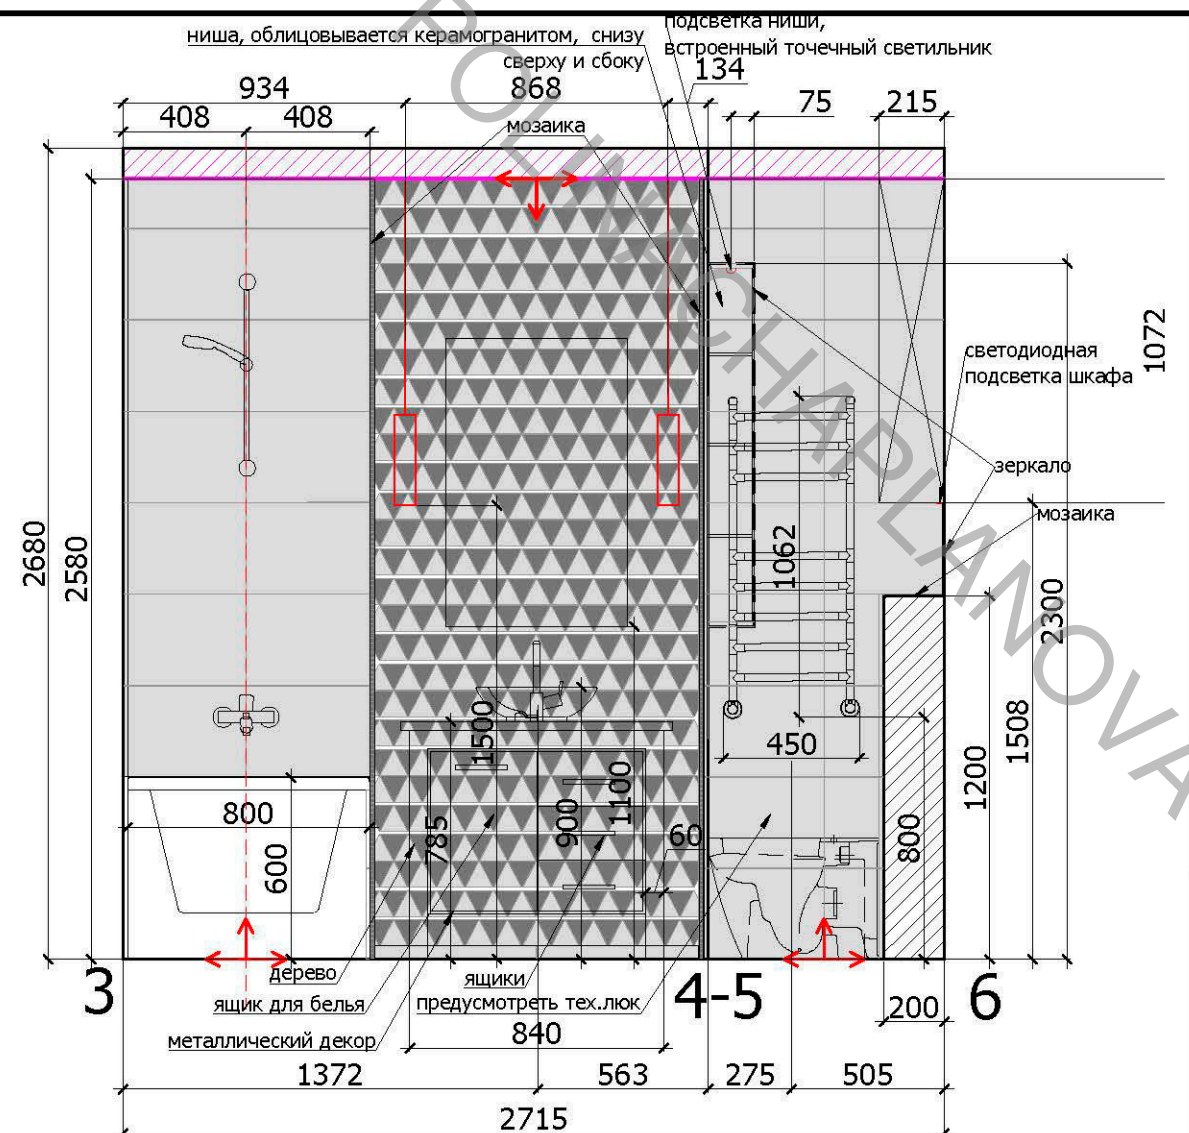


Обозначение	Наименование
	СИЛОВАЯ РОЗЕТКА.
	СИЛОВАЯ РОЗЕТКА, ВЛАГОЗАЩИЩЕННАЯ
	ТЕЛЕФОННАЯ РОЗЕТКА
	ТЕЛЕВИЗИОННАЯ РОЗЕТКА
	ИНТЕРНЕТ РОЗЕТКА
	РЕГУЛЯТОР ТЕПЛЫХ ПОЛОВ

Примечание: Плитка на стене разложена с учетом швов 2 мм. На полу 2 мм.
План выполнен с учетом водяного подключения полотенцесушителя.
Привязку сантехники см. совместно с тех.картами.


Условные обозначения:

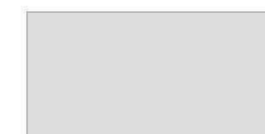

Керамогранит 600x300

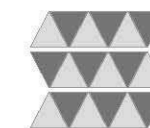

Керамогранит орнамент
280x325

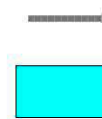

Мозаика на сетке
300x300 (15x15)

Зеркало




Начало раскладки


M 1:25



Заказчик	Согласованно	Дата	Подпись		РП		
		04.05.19			Стадия	Лист	Листов
Дизайнер	Чапланова П.О					23	28
				Частная квартира			
				Развертки ванной комнаты, помещение №5-6			



Ведомость отделочных материалов



Объект по адресу: Москва, улица Шверника 11к3, кв. 58

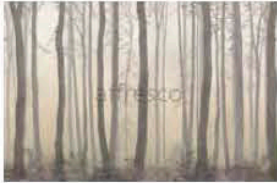№ пом.	Наименование помещения		Ед. изм	*Кол-во, без запаса	Картинка	Отделочный материал	Производитель, артикул, размеры, цвет	**ссылка на сайт
1	Спальня	потолок	кв.м.	10,50		ГКЛ	покраска, белый	
		стены	кв.м.	8,00		фреска/обои	Affresco, Каталог Ботаника art.ID135978, текстура по образцу	https://affresco.ru/catalog/frescoes-and-murals/?PAGEN_1=2
			кв.м.	25,00		покраска	согласно выбранному образцу	
		пол	п/м.	12,00		плинтус под покраску	Плинтус модель П-3 2800x16x150мм, покраска в цвет стен	https://mr-profile.ru/plintus-model-p-3.html
			кв.м.	10,70		инженерная доска	Finex, Arte Tech, Вивенте, дуб, 2400x185x15,5h	http://www.finexfloors.ru/finex/catalog/i4332-3784.php
1.1	Лоджия	потолок	кв.м.	4,50		ГКЛ	покраска, белый	
		стены	кв.м.	18,00		покраска	согласно выбранному образцу	
			кв.м.	2,60		подготовка под шкафы		
		пол	п/м.	6,00		плинтус керамогранит	Размер плинтуса h 15 см. Piemme Ceramiche - VALENTINO 1Piemme Ceramiche - VALENTINO, Majestic Piemme Valentino Supreme Grey Lev/Ret 02545 30x60	https://keramarka.ru/keramicheskaya-plitka/8440-majestic.html
			кв.м.	4,70		керамогранит	Piemme Ceramiche - VALENTINO, Majestic Piemme Valentino Supreme Grey Lev/Ret 02566 60x60	https://keramarka.ru/keramicheskaya-plitka/8440-majestic.html
		потолок	кв.м.	2,40		ГКЛ	покраска, белый	
		стены	кв.м.	14,00		покраска	согласно выбранному образцу	

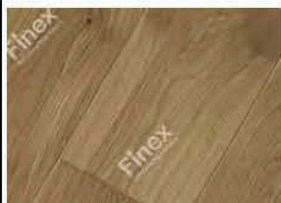1.2	Гардеробная	пол	п/м.	0,70		плинтус под покраску	Плинтус модель П-3 2800x16x150мм, покраска в цвет стен	https://mr-profile.ru/plintus-model-p-3.html
			кв.м.	2,60		инженерная доска	Finex, Arte Tech, Вивенте, дуб 2400x185x15,5h	http://www.finexfloors.ru/finex/catalog/i4332-3784.php
2	Детская	ПОТОЛОК	кв.м.	13,00		ГКЛ	покраска, белый	
		стены	кв.м.	9,00		фреска/обои	Affresco, Каталог Детские art.ID136409, текстура по образцу	https://affresco.ru/catalog/frescoes-and-murals/filter/filter-is-baby/apply/?yclid=782154674285613120&PAGE_N_1=4
			кв.м.	17,00		покраска	согласно выбранному образцу	
			кв.м.	10,50		подготовка под шкафы		
		пол	п/м.	4,50		плинтус под покраску	Плинтус модель П-3 2800x16x150мм, покраска в цвет стен	https://mr-profile.ru/plintus-model-p-3.html
			кв.м.	13,20		инженерная доска	Finex, Arte Tech, Вивенте, дуб 2400x185x15,5h	http://www.finexfloors.ru/finex/catalog/i4332-3784.php
3	Гостиная	ПОТОЛОК	кв.м.	20,00		ГКЛ	покраска, белый	
		стены	кв.м.	11,00		3 д панель	FOLCRAFT, ECO Line, PIXEL Geometry ARMOR TILT, FLOW MIX, ДЕРЕВЯННЫЕ ПАНЕЛИ СЕРИИ FLOW MIX, размер 1050x300мм НА ОСНОВЕ ИЗ 8мм ФАНЕРЫ.	https://volcraft.ru/eco-line/pixel-geometry-armor-tilt/
			п/м.	5,00		молдинг-полиуретан	Полиуретановый молдинг Harmony (Гармония) МТ8202, 2440x10x40 мм, покраска под алюминий	http://mlepnina.ru/poliuretanovyy-molding-harmony-garmoniya-mt8202.html
			кв.м.	29,00		покраска	согласно выбранному образцу	

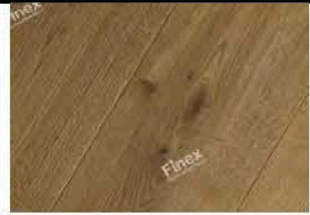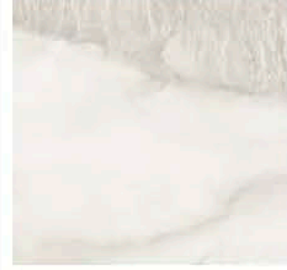4	Кухня	пол	п/м.	17,00		плинтус под покраску	Плинтус модель П-3 2800x16x150мм, покраска в цвет стен	https://mr-profile.ru/plintus-model-p-3.html
			кв.м.	20,20		инженерная доска	Finex, Arte Tech, Вивенте, дуб, 2400x185x15,5h	http://www.finexfloors.ru/finex/catalog/i4332-3784.php
		потолок	кв.м.	10,00		ГКЛ	покраска, белый	
		стены	кв.м.	2,50		керамогранит на фартук	Piemme Ceramiche - VALENTINO, Majestic Piemme Valentino Mix Art Lev/Ret 02599,60x119.5см	https://keramarka.ru/keramicheskaya-plitka/8440-majestic.html
			кв.м.	5,00		стеновая панель	Finex, Стеновая панель «Палуба», Коллекция Ориджинал, Орех, размер элемента 2950x185x16 мм	http://www.finexfloors.ru/wallpanels/dub/
			кв.м.	12,00		подготовка под шкафы		
			кв.м.	16,50		покраска	согласно выбранному образцу	
		пол	п/м.	5,00		плинтус под покраску	Плинтус модель П-3 2800x16x150мм, покраска в цвет стен	https://mr-profile.ru/plintus-model-p-3.html
			кв.м.	10,20		керамогранит	Piemme Ceramiche - VALENTINO, Majestic Piemme Valentino Imperial Pearl Lev/Ret 02565, 60x60	https://keramarka.ru/keramicheskaya-plitka/8440-majestic.html
		потолок	кв.м.	4,60		ГКЛ	покраска, белый	

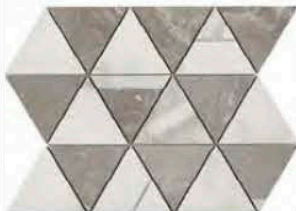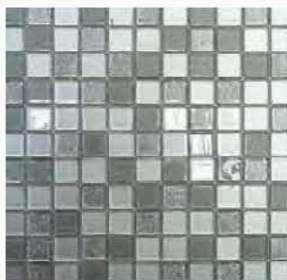5 6	Ванная комната	стены	кв.м.	15,50		керамогранит	Piemme Ceramiche - VALENTINO, Majestic Piemme Valentino Supreme Grey Lev/Ret 02566 60x60	https://keramarka.ru/keramicheskaya-plitka/8440-majestic.html
			шт.	36,00		керамогранит	Piemme Ceramiche - VALENTINO, Majestic Piemme Valentino Arrows Warm Lev 02633, 28x32.5	https://keramarka.ru/keramicheskaya-plitka/8440-majestic.html
			кв.м.	0,50		мозаика	Bonaparte, Мозаика Полированная, Стеклопанная, Серебряный, 2.5, Код: 53578	https://www.decotrade.ru/mozaika/glass-bonap/shine-silver/#productimg
			кв.м.	0,70		зеркало	размеры по факту, толщина 6 мм	https://zerkala.ru/izdeliya-iz-zerkal/zerkalnoe-panno.html
		пол	кв.м.	4,80		керамогранит	Piemme Ceramiche - VALENTINO, Majestic Piemme Valentino Imperial Pearl Lev/Ret 02565, 60x60	https://keramarka.ru/keramicheskaya-plitka/8440-majestic.html
		потолок	кв.м.	14,00		ГКЛ	покраска, белый	
		стены	кв.м.	24,00		покраска	согласно выбранному образцу	
			кв.м.	27,00		подготовка под шкафы		
			шт.	15,00		рейка декоративная	рейка 60x20ммx2680h (высота до плиты, уточнить при заказе), цвет дуб натуральный	https://falshebalka.ru/dekorativnye-reyki-i-peregorodki
			п.м.	6,50		плинтус под покраску	Плинтус модель П-3 2800x16x150мм, покраска в цвет стен	https://mr-profile.ru/plintus-model-p-3.html

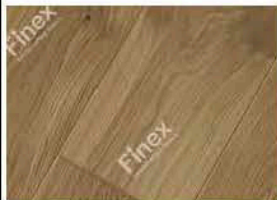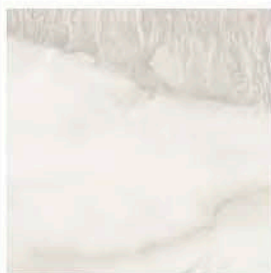7	Прихожая	пол	кв.м.	7,40		инженерная доска	Finex, Arte Tech, Вивенте, дуб, 2400x185x15,5h	http://www.finexfloors.ru/finex/catalog/i4332-3784.php
			кв.м.	6,80		керамогранит	Piemme Ceramiche - VALENTINO, Majestic Piemme Valentino Imperial Pearl Lev/Ret 02565, 60x60	https://keramarka.ru/keramicheskaya-plitka/8440-majestic.html

* количество дано без запаса

** ссылка на сайт является как информация о материале и не является обязательным условием для заказа на данном сайте

Цвет стен выбирается дополнительно.